



DIGITALE ATLAS

van de gerangschikte en onbevaarbare waterlopen
en grachten van algemeen belang

Provincie Antwerpen
Departement Leefmilieu - Dienst Integraal Waterbeleid
Koningin Elisabethlei 22
2018 Antwerpen

T 03 240 64 61

diw@provincieantwerpen.be
www.provincieantwerpen.be

Kleinebeek


A.3.21
3762

DWARSPROFIEL 81

OPGEMETEN IN: 2004

DWARSPROFIEL 81

Km	3181.22m
Hsch	1/100
Lsch	1/100
Vvlak	7.00 T.A.W.

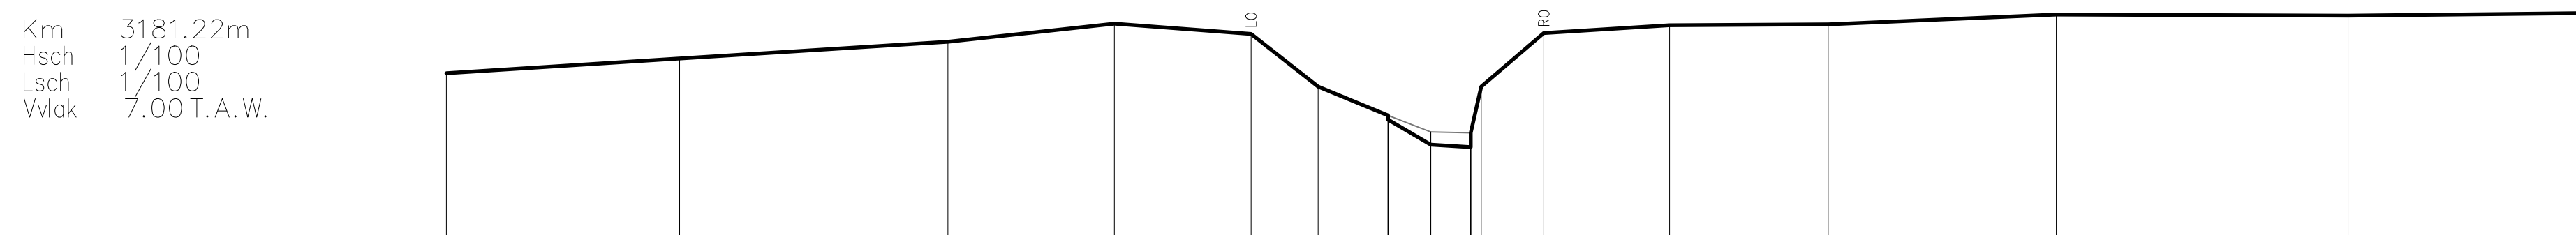

BEST. HOOGTE	10.16	10.44	10.75	11.10	10.90	9.91	9.36	9.28	8.80	8.76	9.03	10.92	11.07	11.09	11.27	11.25
SLIB							9.36	9.05	9.03	9.03						
KUMULAFSTAND	-18.65	-14.23	-9.15	-6.00	-3.40	-2.13	-0.81	0.00	0.75	0.75	0.95	2.14	4.53	7.53	11.85	17.38
TUSSENAFSTAND		4.42	5.09	3.15	2.59	1.27	1.32	0.81	0.75	0.20	1.19	2.39	3.00	4.32	5.53	4.78