



Provincie
Antwerpen

DIGITALE ATLAS

van de gerangschikte en onbevaarbare waterlopen
en grachten van algemeen belang

Provincie Antwerpen
Departement Leefmilieu - Dienst Integraal Waterbeleid
Koningin Elisabethlei 22
2018 Antwerpen

T 03 240 64 61

diw@provincieantwerpen.be
www.provincieantwerpen.be

Kleinebeek


A.3.21
3762

DWARSPROFIEL 84

OPGEMETEN IN: 2004

DWARSPROFIEL 84

Km 3326.50m
Hsch 1/100
Lsch 1/100
Vvlak 8.00 T.A.W.

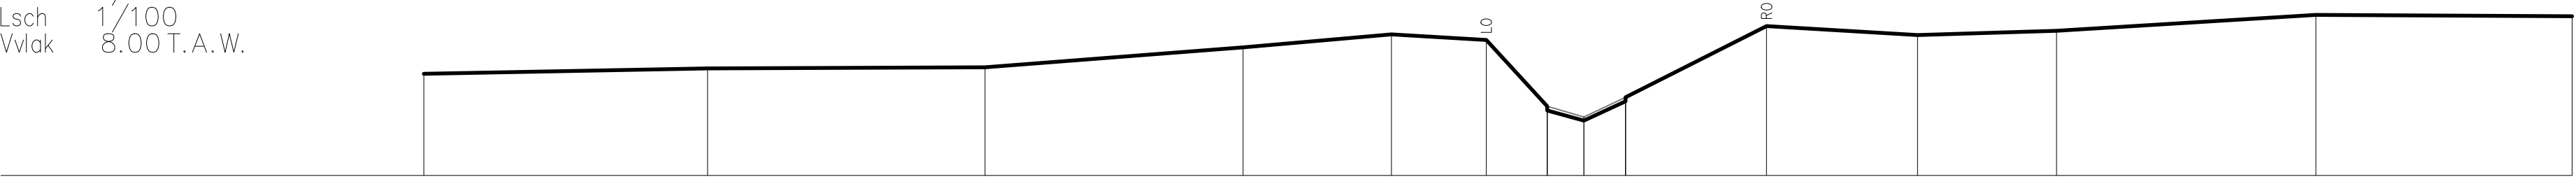

BEST. HOOGTE	9.92	10.02	10.04	10.42	10.67	10.56	9.31	9.23	9.03	9.40	9.48	10.82	10.65	10.73	11.03	11.01
SLIB							9.31	9.10	9.48							
KUMULAFSTAND	-21.94	-16.58	-11.33	-6.45	-3.64	-1.85	-0.69	0.00	0.79	3.45	6.31	8.94	13.85	18.69		
TUSSENAFSTAND		5.37	5.25	4.88	2.81	1.80	1.15	0.69	0.79	2.67	2.86	2.63	4.90	4.85		