



DIGITALE ATLAS

van de gerangschikte en onbevaarbare waterlopen
en grachten van algemeen belang

Provincie Antwerpen
Departement Leefmilieu - Dienst Integraal Waterbeleid
Koningin Elisabethlei 22
2018 Antwerpen

T 03 240 64 61

diw@provincieantwerpen.be
www.provincieantwerpen.be

Kleinebeek


A.3.21
3762

DWARSPROFIEL 88

OPGEMETEN IN: 2004

DWARSPROFIEL 88

Km 3504.94m
Hsch 1/100
Lsch 1/100
Vvlak 8.00 T.A.W.

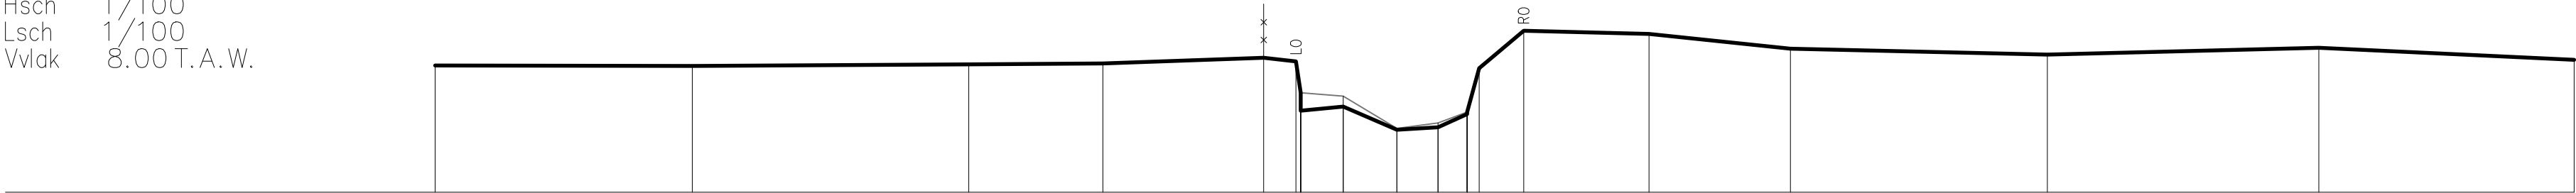

BEST. HOOGTE	10.36	10.35	10.38	10.40	10.51	10.44	9.98	9.32	9.60	9.16	9.21	9.46	9.49	10.31	11.01	10.95	10.68	10.56	10.69	10.47
SLIB						0.86	0.79	0.79	0.00	0.19	0.29	0.49	0.31	0.83	2.36	4.70	7.33	12.11	17.16	21.92
KUMULAFSTAND	-17.90	-13.12	-7.97	-5.47	-2.48	-1.88	-1.79	-1.00	0.00	0.77	0.77	1.31	1.33	2.36	4.70	7.33	12.11	17.16	21.92	
TUSSENAFSTAND		4.79	5.15	2.50	3.00	0.60	0.09	0.79	1.00	0.77	0.54	0.22	0.83	2.33	2.63	4.78	5.05	4.75		