



Provincie Antwerpen

DIGITALE ATLAS

van de gerangschikte en onbevaarbare waterlopen en grachten van algemeen belang

Provincie Antwerpen
Departement Leefmilieu - Dienst Integraal Waterbeleid
Koningin Elisabethlei 22
2018 Antwerpen

T 03 240 64 61

diw@provincieantwerpen.be
www.provincieantwerpen.be

Kleinebeek


A.3.21
3762

DWARSPROFIEL 90

OPGEMETEN IN: 2004

DWARSPROFIEL 90

Km 3608.94m
Hsch 1/100
Lsch 1/100
Vvlak 8.00 T.A.W.

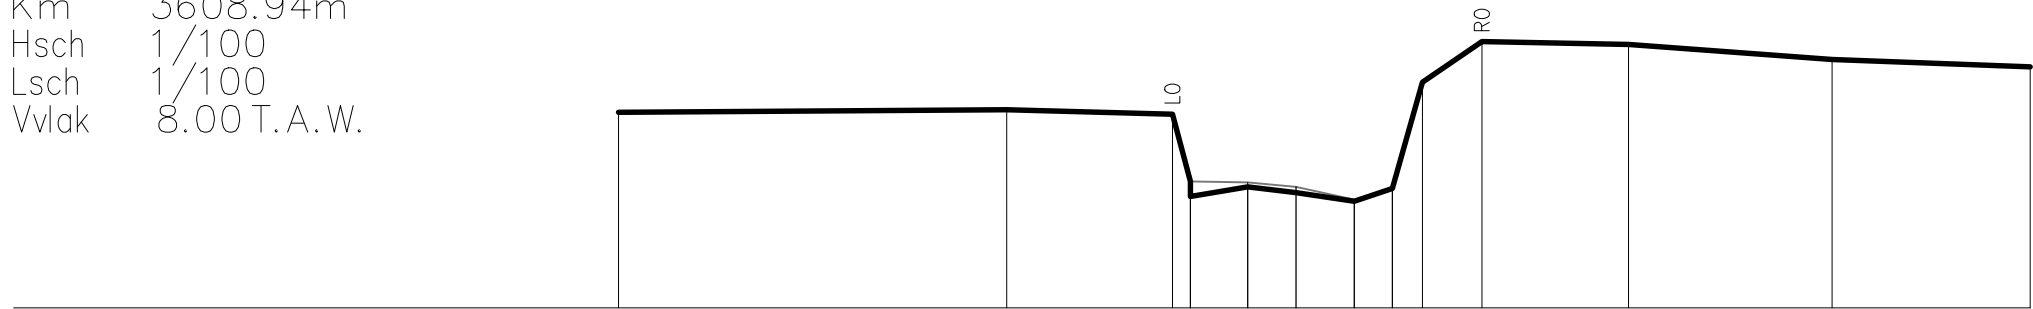

BEST. HOOGTE	10.59		10.62		10.56	9.67	9.48	9.60	9.52	9.41	9.58	10.98	11.52		11.48		11.28		11.19
SLIB					9.67	9.66	9.60	9.60	9.52	9.43	9.58								
KUMULAFSTAND	-8.96		-3.82		-1.63	-1.40	-0.64	0.00	0.77	0.77	1.28	1.67	2.46		4.40		7.09		9.71
TUSSENAFSTAND		5.13		2.19	0.24	0.76	0.64	0.77	0.50	0.39	0.79		1.94		2.69		2.62		