



DIGITALE ATLAS

van de gerangschikte en onbevaarbare waterlopen
en grachten van algemeen belang

Provincie Antwerpen
Departement Leefmilieu - Dienst Integraal Waterbeleid
Koningin Elisabethlei 22
2018 Antwerpen

T 03 240 64 61

diw@provincieantwerpen.be
www.provincieantwerpen.be

Kleinebeek


A.3.21
3762

DWARSPROFIEL 92

OPGEMETEN IN: 2004

DWARSPROFIEL 92

Km 3686.27m
Hsch 1/100
Lsch 1/100
Vvlak 8.00 T.A.W.

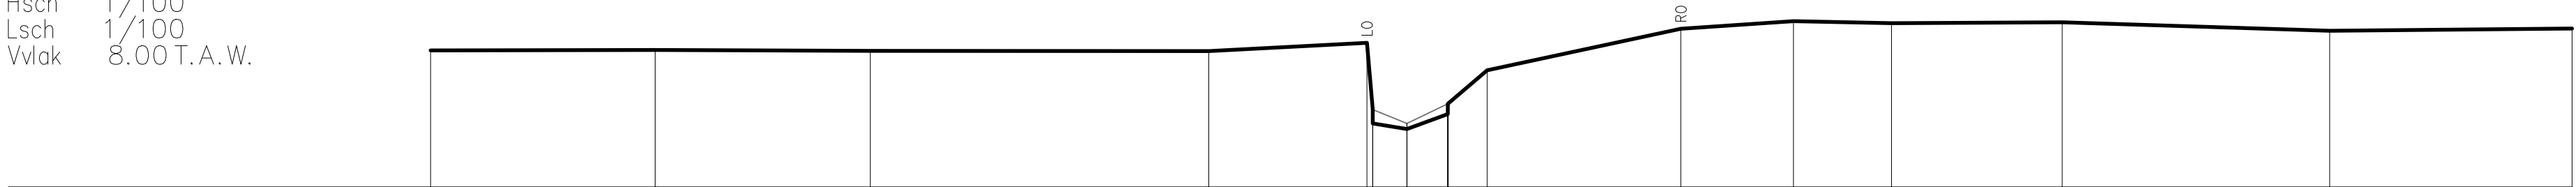

BEST. HOOGTE	10.59	10.60	10.58	10.58	10.73	9.71	9.10	9.38	10.21	11.00	11.14	11.11	11.12	10.96	11.00
SLIB					10.73	9.47	9.20	9.58							
KUMULAFSTAND	-18.50	-14.25	-10.17	-3.75	-0.76	-0.65	0.00	0.78	1.52	5.19	7.32	9.18	12.42	17.48	22.08
TUSSENAFSTAND		4.25	4.08	6.41	2.99	0.11	0.78	0.74	3.67	2.13	1.86	3.23	5.07	4.59	