



DIGITALE ATLAS

van de gerangschikte en onbevaarbare waterlopen
en grachten van algemeen belang

Provincie Antwerpen
Departement Leefmilieu - Dienst Integraal Waterbeleid
Koningin Elisabethlei 22
2018 Antwerpen

T 03 240 64 61

diw@provincieantwerpen.be
www.provincieantwerpen.be

Kleinebeek


A.3.21
3762

DWARSPROFIEL 98

OPGEMETEN IN:	2004
---------------	------

DWARSPROFIEL 98

Km 4002.05m
Hsch 1/100
Lsch 1/100
Vvlak 8.00 T.A.W.

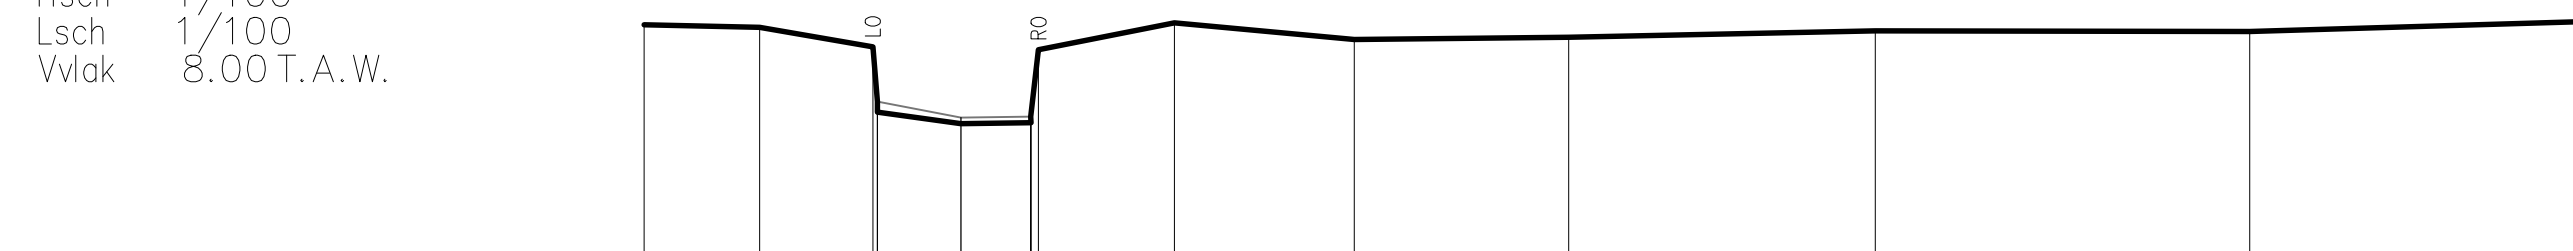

BEST. HOOGTE	11.08		11.05		10.79 10.96 9.92	9.77	9.79 9.86 10.75		11.10	10.89		10.92		11.00		10.99	
SLIB					10.06	9.85	9.86										
KUMULAFSTAND	-4.19		-2.67		-1.17 -1.11	0.00	0.92 1.02		2.82	5.20		8.04		12.09		17.05	
TUSSENAFSTAND		1.53		1.50	0.06	1.11	0.920	10	1.80	2.38		2.84		4.05		4.95	4.71