



DIGITALE ATLAS

van de gerangschikte en onbevaarbare waterlopen
en grachten van algemeen belang

Provincie Antwerpen
Departement Leefmilieu - Dienst Integraal Waterbeleid
Koningin Elisabethlei 22
2018 Antwerpen

T 03 240 64 61


diw@provincieantwerpen.be
www.provincieantwerpen.be

Mickse Beek

A.3.07.3
3800

Dwarsprofiel_30

OPGEMETEN IN:	2001
---------------	------

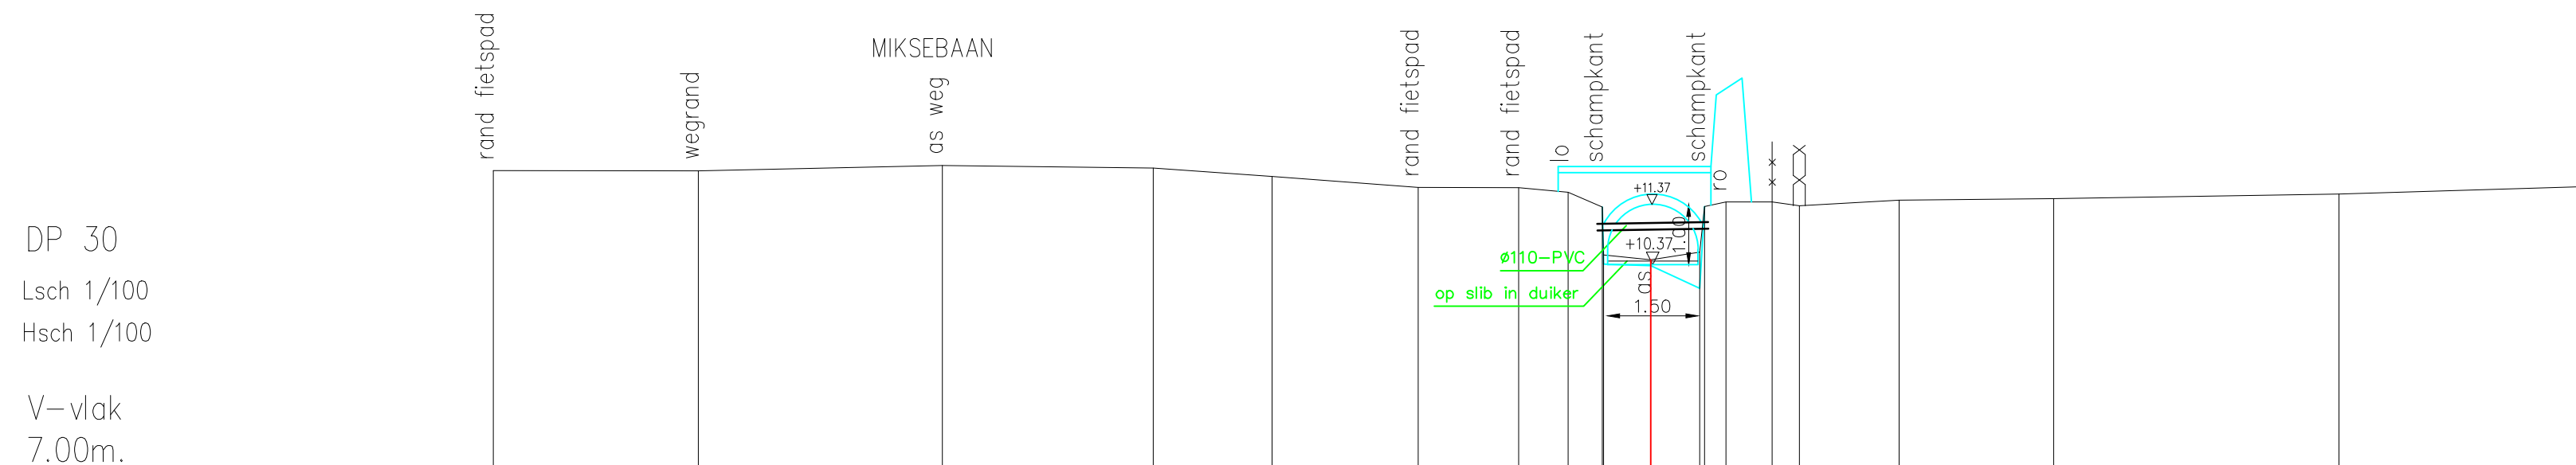

Slubbodem	11.93	11.93	12.02	11.98	11.84	11.65	11.65	11.57	11.33	10.53	10.45	10.58	11.34	11.41	11.41	11.35	11.44	11.47	11.54
Vaste bodem									11.33	10.38	10.35	9.98	11.34						
Tussenafstand	3.40	4.05	3.50	1.97	2.43	1.67	0.82	0.57	0.02	0.78	0.81	0.36	0.77	0.45	1.66	2.57	4.74	4.48	
Samengestelde afstand	-19.22	-15.81	-11.76	-8.26	-6.29	-3.86	-2.19	-1.37	-0.81	-0.78	0.00	0.81	0.69	1.25	2.02	2.47	4.12	6.69	11.42