



DIGITALE ATLAS

van de gerangschikte en onbevaarbare waterlopen
en grachten van algemeen belang

Provincie Antwerpen
Departement Leefmilieu - Dienst Integraal Waterbeleid
Koningin Elisabethlei 22
2018 Antwerpen

T 03 240 64 61


diw@provincieantwerpen.be
www.provincieantwerpen.be

Mickse Beek

A.3.07.3
3800

Dwarsprofiel_66

OPGEMETEN IN:	2001
---------------	------

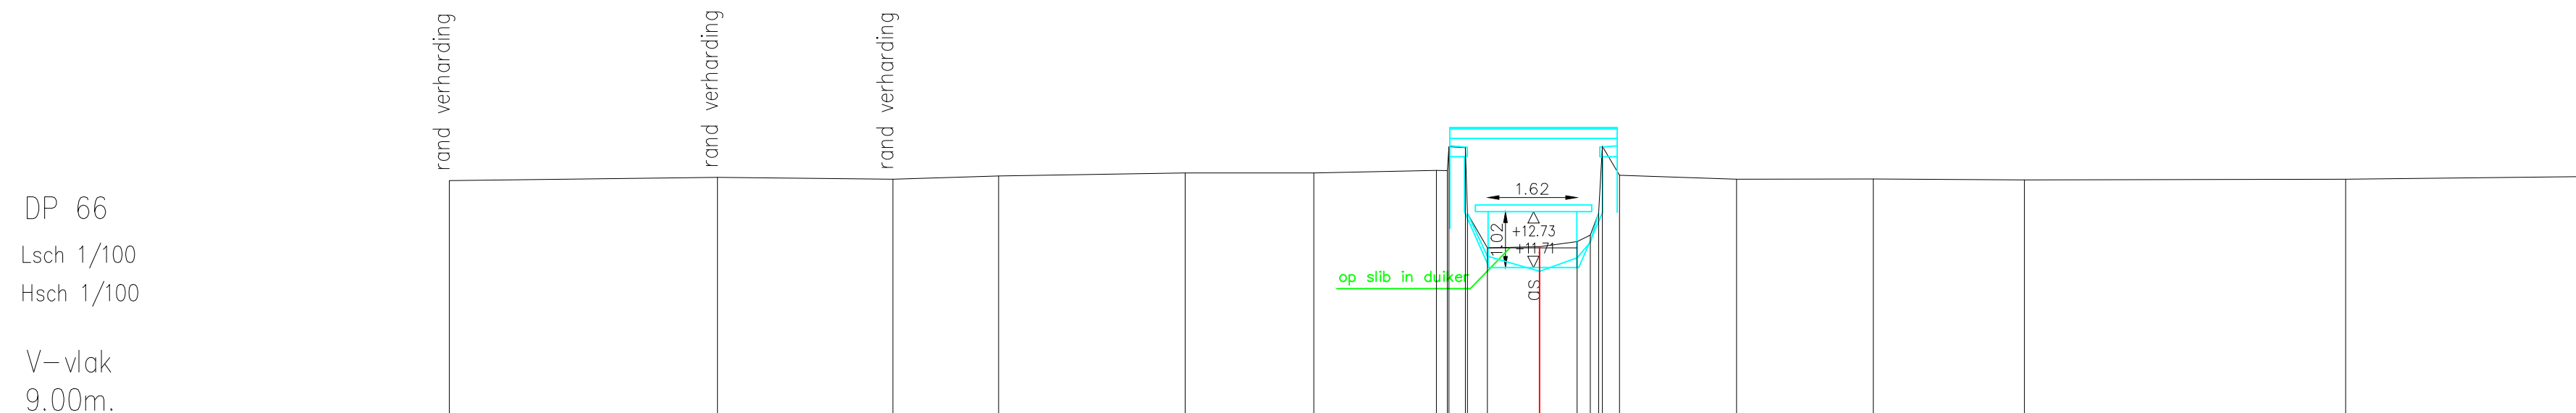

Slibbodem	13.30	13.35	13.32	13.38	13.44	13.44	13.48	13.50	13.48	13.32	13.33	13.31	13.32	13.37
Vaste bodem							13.48	13.50	13.48					
Tussenafstand	4.90	3.21	1.93	3.41	2.35	2.24	0.03	0.37	0.69	0.07	2.14	2.50	2.76	4.24
Samengestelde afstand	-19.91	-15.02	-11.81	-9.88	-6.47	-4.12	-1.88	-1.69	-0.95	0.00	3.60	6.10	8.86	18.96