

DIGITALE ATLAS

van de gerangschikte en onbevaarbare waterlopen
en grachten van algemeen belang

Provincie Antwerpen
Departement Leefmilieu - Dienst Integraal Waterbeleid
Koningin Elisabethlei 22
2018 Antwerpen

T 03 240 64 61


diw@provincieantwerpen.be
www.provincieantwerpen.be

Zuytbeek

A.3.07.2
3927

DWARSPROFIEL 47

OPGEMETEN IN: 2001

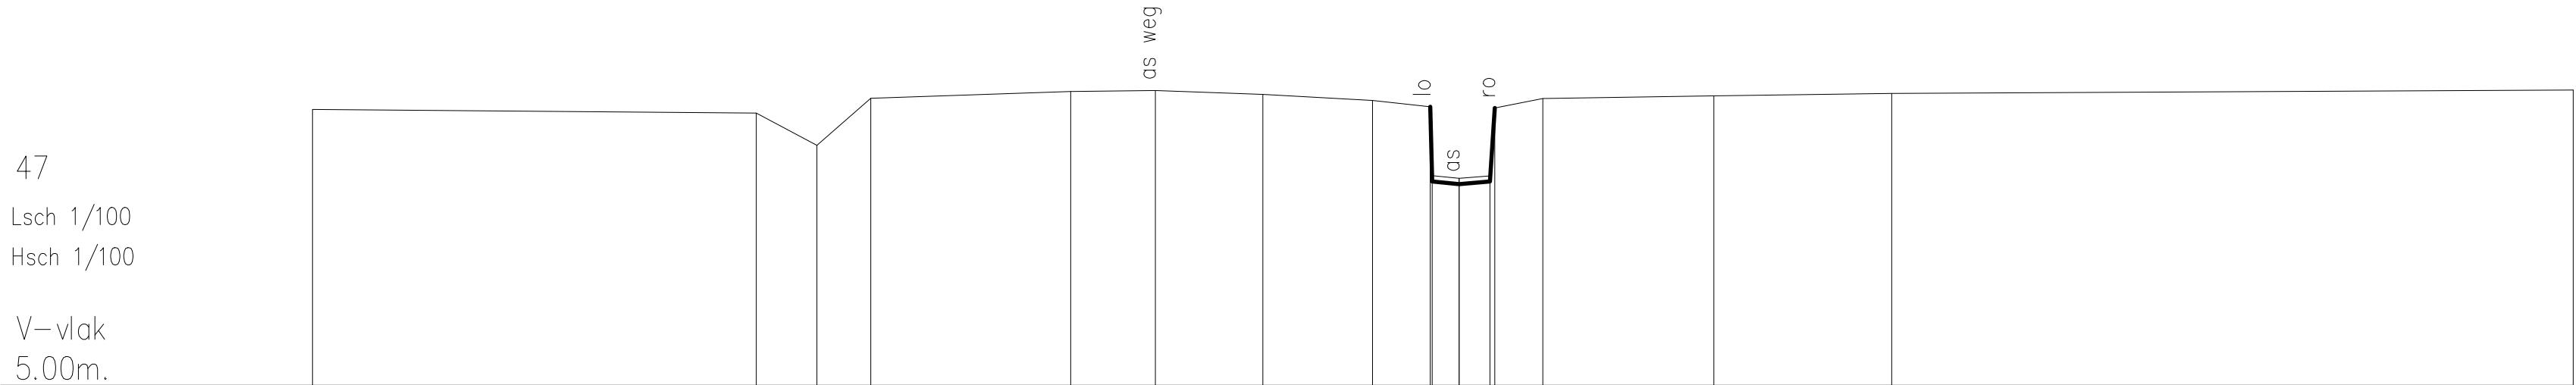

Slibbodem	9.81	9.75	9.19	10.01	10.12	10.14	10.08	9.97	9.86	8.71	8.71	8.80	9.84	10.00	10.05	10.09	10.15
Vaste bodem									8.66	8.61	8.65						
Tussenafstand		7.75	1.06	0.94	3.49	1.48	1.88	1.91	1.01	0.47	0.54	0.84	2.99	3.10	11.89		
Cumulafstand	-20.01	-12.26	-11.21	-10.27	-6.78	-5.30	-3.42	-1.51	-0.51	0.00	0.54	0.62	1.46	4.45	7.55		19.44