

DIGITALE ATLAS

van de gerangschikte en onbevaarbare waterlopen
en grachten van algemeen belang

Provincie Antwerpen
Departement Leefmilieu - Dienst Integraal Waterbeleid
Koningin Elisabethlei 22
2018 Antwerpen

T 03 240 64 61

diw@provincieantwerpen.be
www.provincieantwerpen.be

'S Hertogendijkse Beek


A.S.03
3928

DWARSPROFIEL 113

OPGEMETEN IN: 2005

DWARSPROFIEL 113

Km 3890.84m
Hsch 1/100
Lsch 1/100
Vvlak 5.00 T.A.W.

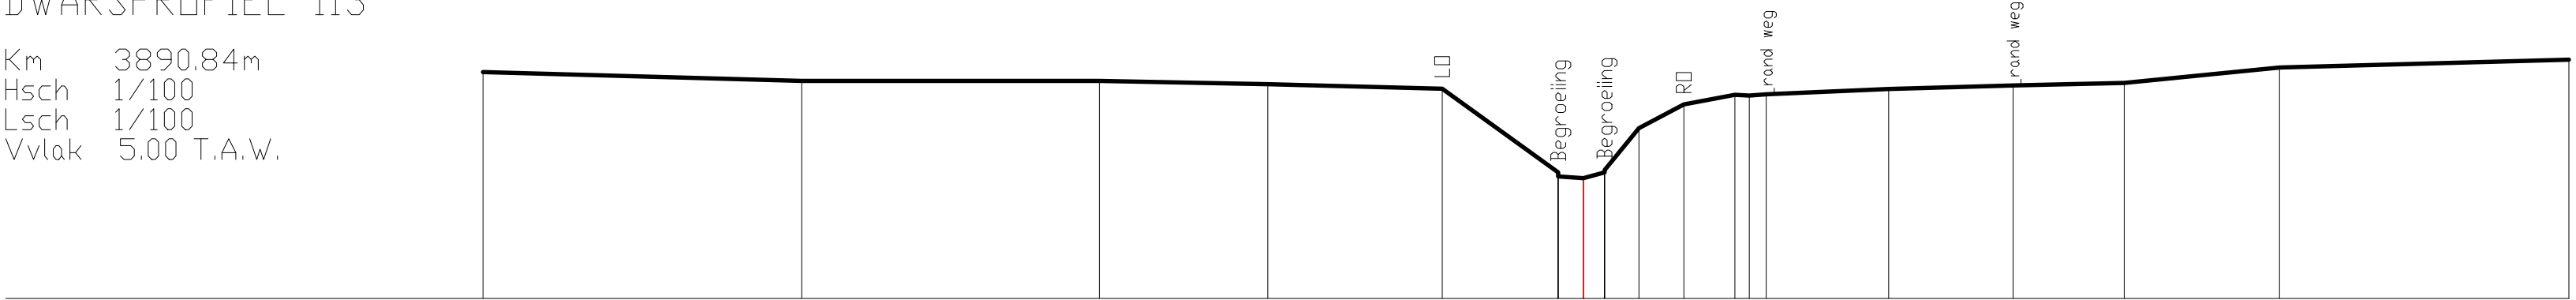

BEST. HOOGTE	8.79	8.64	8.64	8.59	8.51	7.11	7.04	7.01	7.11	7.85	8.25	8.41	8.40	8.42	8.51	8.57	8.61	8.87	9.00
KUMULAFSTAND	-18.45	-13.10	-8.12	-5.29	-2.37	-0.42	0.00	0.36	0.93	1.69	2.54	2.78	3.07	5.12	7.20	9.07	11.67	16.53	9.00
TUSSENAFSTAND		5.34	4.99	2.83	2.92	1.95	0.42	0.36	0.58	0.75	0.86	0.24	0.29	2.05	2.09	1.87	2.60	4.85	