

DIGITALE ATLAS

van de gerangschikte en onbevaarbare waterlopen
en grachten van algemeen belang

Provincie Antwerpen
Departement Leefmilieu - Dienst Integraal Waterbeleid
Koningin Elisabethlei 22
2018 Antwerpen

T 03 240 64 61

diw@provincieantwerpen.be
www.provincieantwerpen.be

'S Hertogendijkse Beek


A.S.03
3928

DWARSPROFIEL 116

OPGEMETEN IN: 2005

DWARSPROFIEL 116

Km 4025.85m
Hsch 1/100
Lsch 1/100
Vvlak 5.00 T.A.W.

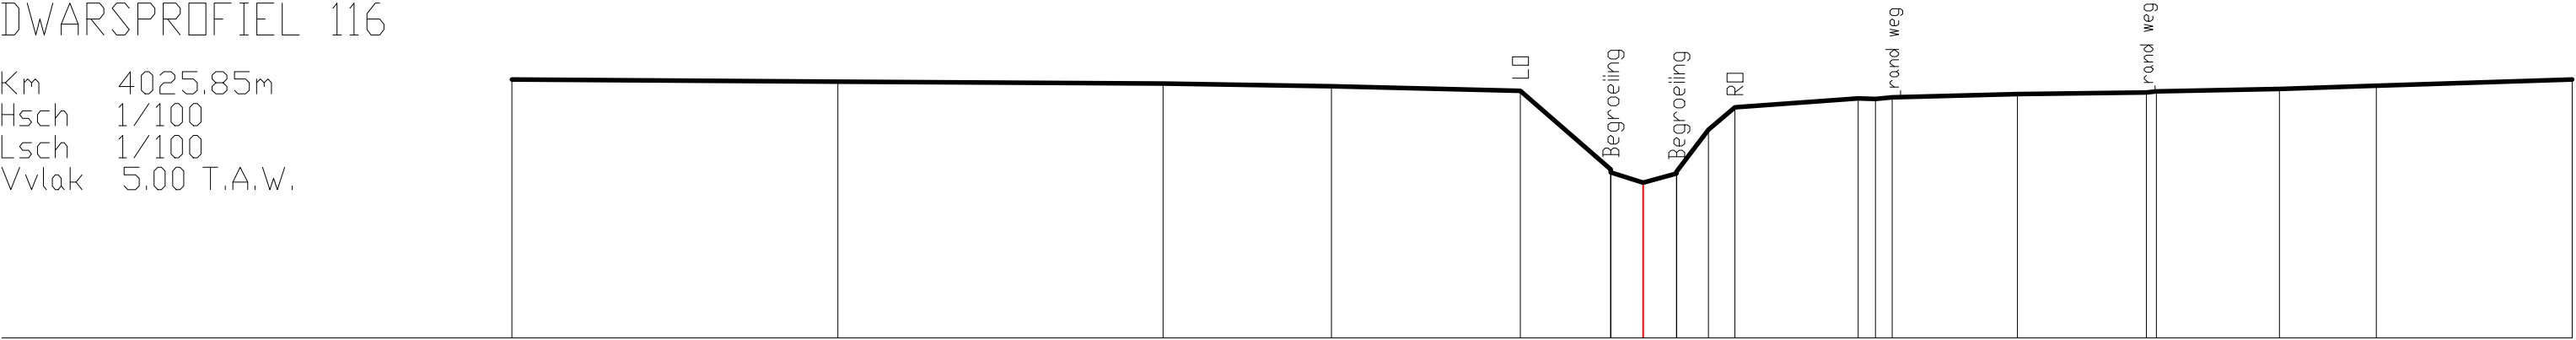

BEST. HOOGTE	9.05	9.02	8.99	8.95	8.87	7.64 7.60	7.43	7.38 7.61	8.26	8.61	8.75 8.73	8.75 8.73	8.82	8.85 8.87	8.90	8.95	9.05
KUMULAFSTAND	-17.75	-12.63	-7.53	-4.89	-1.93	-0.51	0.00	0.52	1.02	1.44	3.37 3.34	3.91	5.87	7.89 8.05	9.98	11.50	14.57
TUSSENAFSTAND		5.12	5.10	2.64	2.96	1.42	0.51	0.50	0.42	1.93	0.27 0.26	1.96	2.03	0.15	1.93	1.52	3.07