



DIGITALE ATLAS

van de gerangschikte en onbevaarbare waterlopen
en grachten van algemeen belang

Provincie Antwerpen
Departement Leefmilieu - Dienst Integraal Waterbeleid
Koningin Elisabethlei 22
2018 Antwerpen

T 03 240 64 61

diw@provincieantwerpen.be
www.provincieantwerpen.be

'S Hertogendijkse Beek


A.S.03
3928

DWARSPROFIEL 15

OPGEMETEN IN: 2005

DWARSPROFIEL 15

Km 493,45m
Hsch 1/100
Lsch 1/100
Vvlak 0.00 T.A.W.

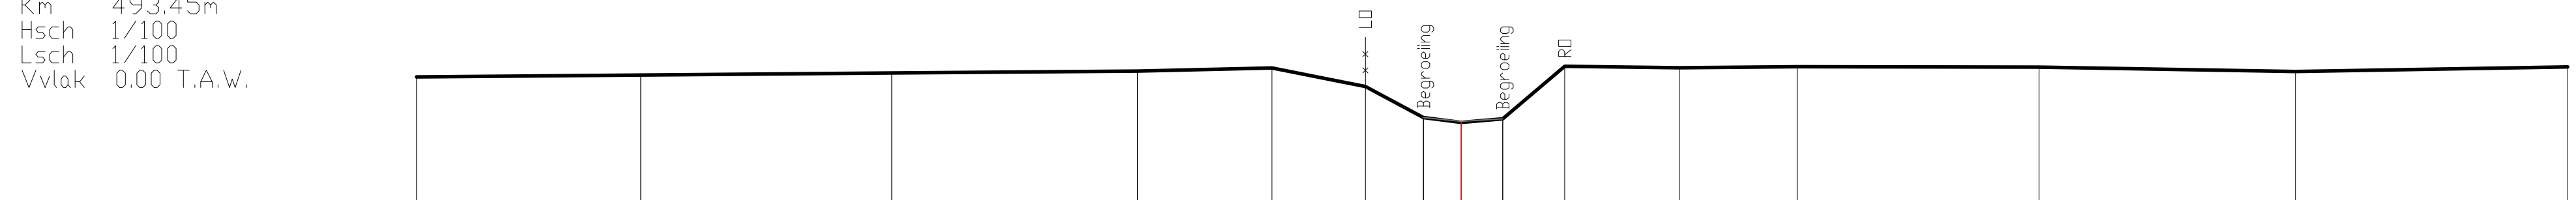

BEST. HOOGTE	2.54	2.58	2.62	2.66	2.72	2.35	1.72	1.62	1.69	2.76	2.73	2.75	2.74	2.65	2.75
SLIB							1.72	1.64	1.69						
KUMULAFSTAND	-21.19	-16.65	-11.55	-6.57	-3.84	-1.94	-0.77	0.00	0.84	2.10	4.43	6.82	11.72	16.92	22.45
TUSSENAFSTAND	4.55	5.10	4.98	2.73	1.90	1.18	0.77	0.84	1.26	2.33	2.39	4.91	5.20	5.52	