

DIGITALE ATLAS

van de gerangschikte en onbevaarbare waterlopen
en grachten van algemeen belang

Provincie Antwerpen
Departement Leefmilieu - Dienst Integraal Waterbeleid
Koningin Elisabethlei 22
2018 Antwerpen

T 03 240 64 61

diw@provincieantwerpen.be
www.provincieantwerpen.be

'S Hertogendijkse Beek


A.S.03
3928

DWARSPROFIEL 187

OPGEMETEN IN: 2005

DWARSPROFIEL 187

Km 7487.42m
Hsch 1/100
Lsch 1/100
Vvlak 12.00T.A.W.

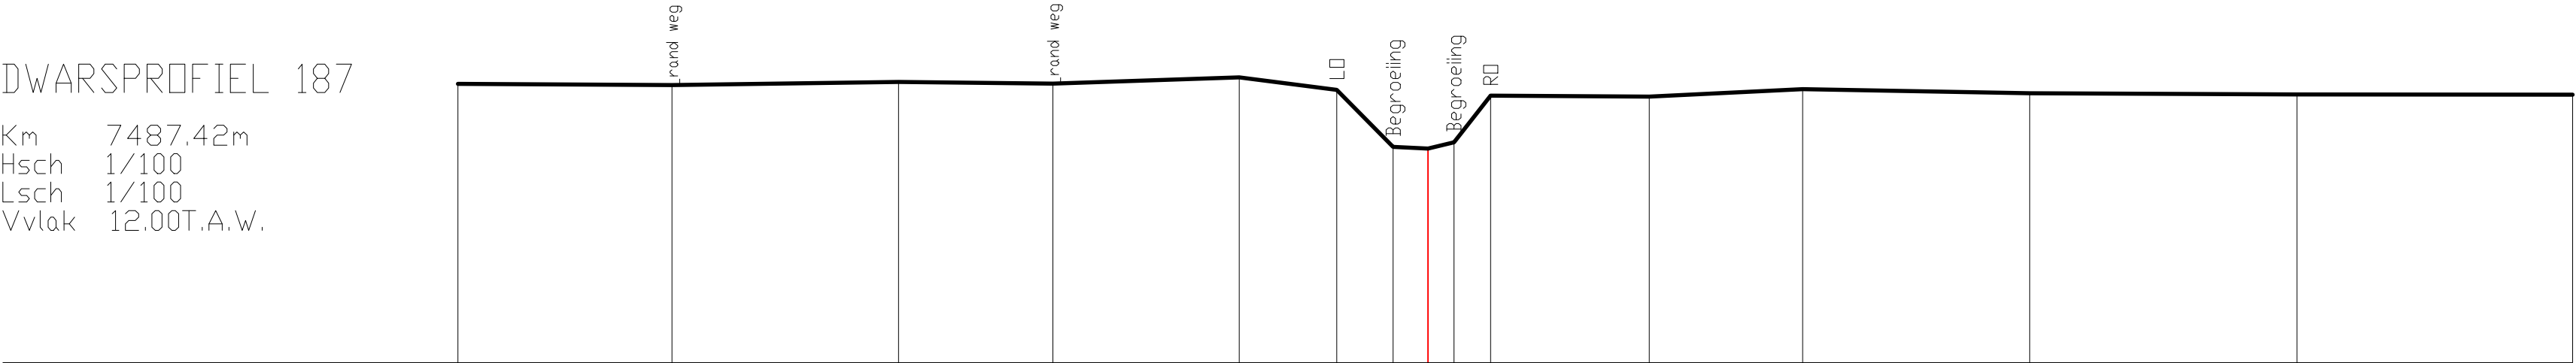

BEST. HOOGTE	-17.05	16.90	-13.29	16.88	-9.31	16.94	-6.60	16.91	-3.32	17.02	-1.60	16.80	-0.61	15.80	0.00	15.77	0.45	15.87	1.10	16.70	3.89	16.68	6.59	16.81	10.58	16.74	15.27	16.72	20.12	16.71
KUMULAFSTAND	-17.05	16.90	-13.29	16.88	-9.31	16.94	-6.60	16.91	-3.32	17.02	-1.60	16.80	-0.61	15.80	0.00	15.77	0.45	15.87	1.10	16.70	3.89	16.68	6.59	16.81	10.58	16.74	15.27	16.72	20.12	16.71
TUSSENAFSTAND		3.76		3.98		2.72		3.28		1.71		0.99	0.61	0.45	0.65		2.79		2.70		3.99		4.70		4.85					