

DIGITALE ATLAS

van de gerangschikte en onbevaarbare waterlopen
en grachten van algemeen belang

Provincie Antwerpen
Departement Leefmilieu - Dienst Integraal Waterbeleid
Koningin Elisabethlei 22
2018 Antwerpen

T 03 240 64 61

diw@provincieantwerpen.be
www.provincieantwerpen.be

'S Hertogendijkse Beek


A.S.03
3928

DWARSPROFIEL 196

OPGEMETEN IN: 2005

DWARSPROFIEL 196

Km 8040.88m
Hsch 1/100
Lsch 1/100
Vvlak 12.00T.A.W.

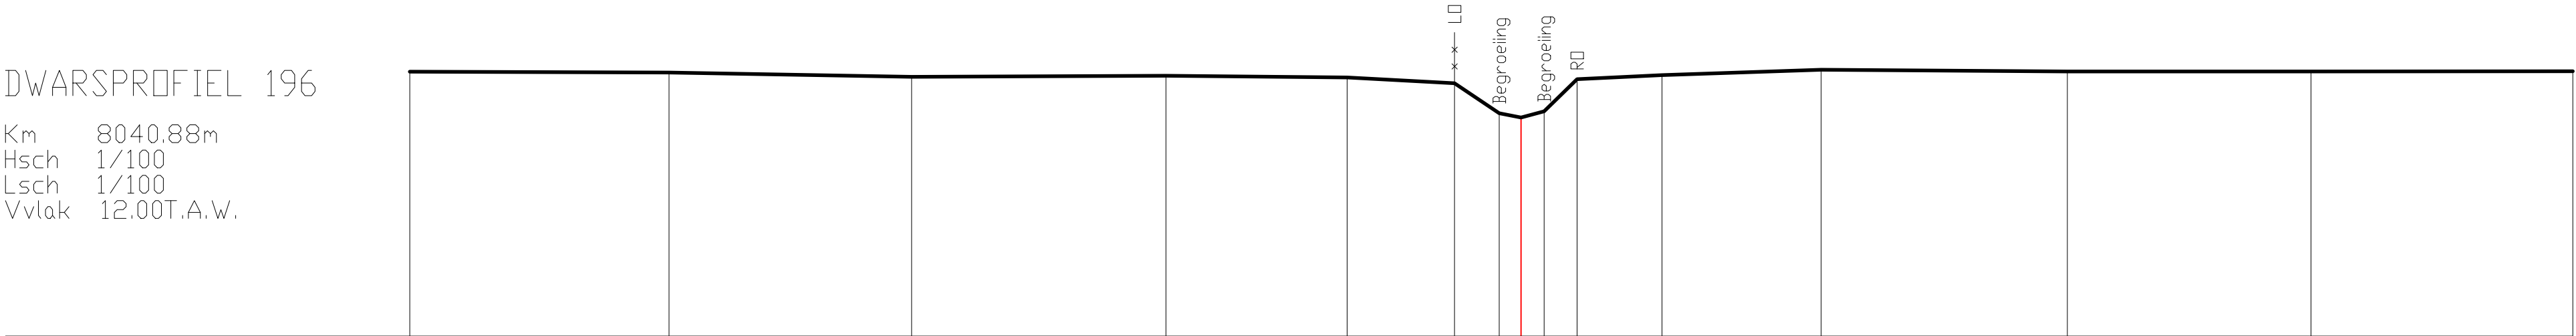

BEST. HOOGTE	17.22	17.21	17.12	17.14	17.11	17.00	16.40	16.32	16.44	17.08	17.16	17.26	17.23	17.23	17.23
KUMULAFSTAND	-22.00	-16.86	-12.06	-7.03	-3.44	-1.32	-0.43	0.00	0.46	1.11	2.79	5.94	10.81	15.63	20.81
TUSSENAFSTAND		5.13	4.80	5.03	3.59	2.13	0.89	0.43	0.46	0.65	1.68	3.15	4.88	4.82	5.18