

DIGITALE ATLAS

van de gerangschikte en onbevaarbare waterlopen
en grachten van algemeen belang

Provincie Antwerpen
Departement Leefmilieu - Dienst Integraal Waterbeleid
Koningin Elisabethlei 22
2018 Antwerpen

T 03 240 64 61

diw@provincieantwerpen.be
www.provincieantwerpen.be

'S Hertogendijkse Beek


A.S.03
3928

DWARSPROFIEL 20

OPGEMETEN IN: 2005

DWARSPROFIEL 20

Km 615.89m
Hsch 1/100
Lsch 1/100
Vvlak 0.00 T.A.W.

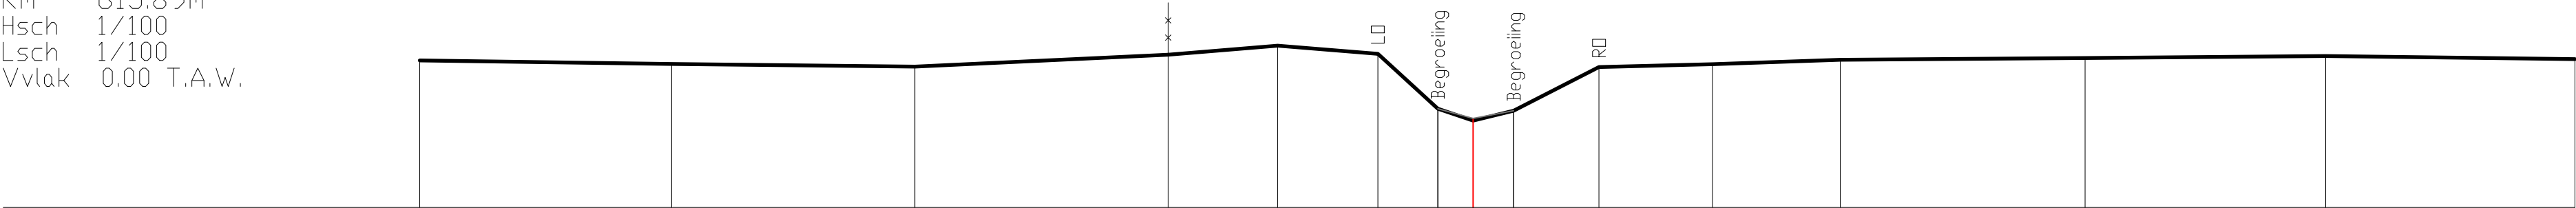

BEST. HOOGTE	2.83	2.76	2.71	2.93	3.11	2.95	1.90	1.67	1.86	2.70	2.75	2.84	2.87	2.91	2.85
SLIB							1.90	1.71	1.86						
KUMULAFSTAND	-20.23	-15.40	-10.72	-5.86	-3.75	-1.83	-0.68	0.00	0.78	2.42	4.60	7.06	11.76	16.38	21.17
TUSSENAFSTAND		4.84	4.68	4.87	2.10	1.92	1.15	0.68	0.78	1.64	2.18	2.45	4.70	4.62	4.79