

DIGITALE ATLAS

van de gerangschikte en onbevaarbare waterlopen
en grachten van algemeen belang

Provincie Antwerpen
Departement Leefmilieu - Dienst Integraal Waterbeleid
Koningin Elisabethlei 22
2018 Antwerpen

T 03 240 64 61

diw@provincieantwerpen.be
www.provincieantwerpen.be

'S Hertogendijkse Beek


A.S.03
3928

DWARSPROFIEL 4

OPGEMETEN IN: 2005

DWARSPROFIEL 4

Km 173.99m
Hsch 1/100
Lsch 1/100
Vvlak 0.00 T.A.W.

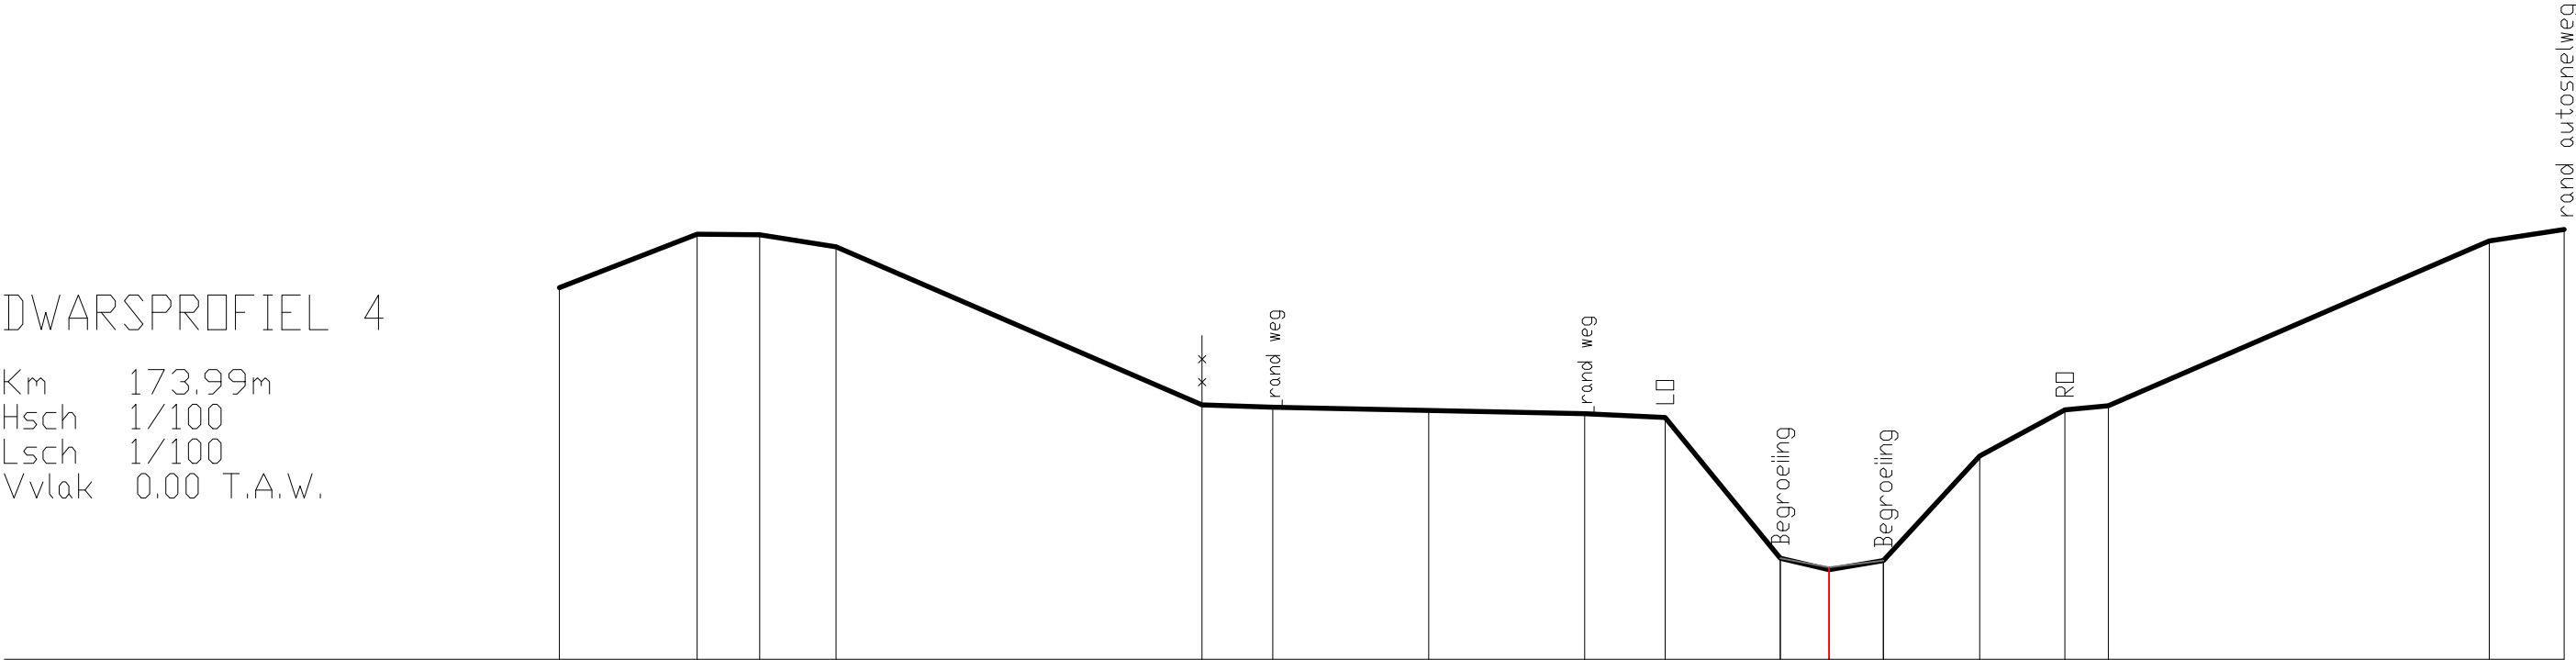

BEST. HOOGTE	5.36	6.13	6.12	5.94	3.67	3.63	3.59	3.54	3.48	1.46	1.29	1.43	2.93	3.59	3.66	6.03	6.19
SLIB										1.46	1.33	1.43					
KUMULAFSTAND	-18.30	-16.31	-15.41	-14.31	-9.04	-8.02	-5.77	-3.52	-2.36	-0.70	0.00	0.78	2.17	3.40	4.03	9.52	10.60
TUSSENAFSTAND		1.99	0.90	1.10	5.28	1.02	2.25	2.25	1.16	1.66	0.70	0.78	1.39	1.23	0.63	5.49	1.08