

DIGITALE ATLAS

van de gerangschikte en onbevaarbare waterlopen
en grachten van algemeen belang

Provincie Antwerpen
Departement Leefmilieu - Dienst Integraal Waterbeleid
Koningin Elisabethlei 22
2018 Antwerpen

T 03 240 64 61

diw@provincieantwerpen.be
www.provincieantwerpen.be

'S Hertogendijkse Beek


A.S.03
3928

DWARSPROFIEL 51

OPGEMETEN IN: 2005

DWARSPROFIEL 51

Km 1416.39m
Hsch 1/100
Lsch 1/100
Vvlak 0.00 T.A.W.

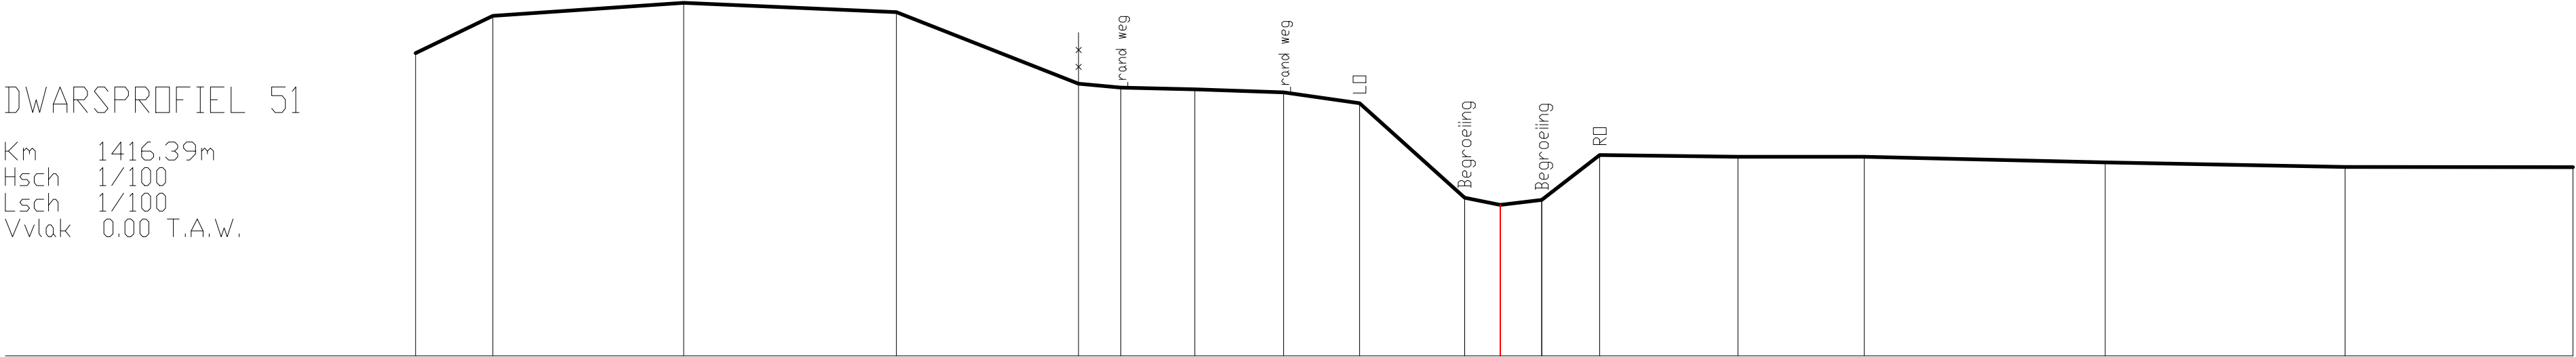

BEST. HOOGTE	5.91	6.64	6.89	6.71	5.31	5.24	5.20	5.14	4.93	3.09	2.95	3.05	3.92	3.89	3.89	3.78	3.69	3.69
KUMULAFSTAND	-2115	-1964	-1592	-1178	-822	-740	-595	-422	-274	-070	0.00	0.81	1.94	4.63	7.10	11.80	16.48	20.92
TUSSENAFSTAND	1.51	3.72	4.15	3.55	0.82	1.44	1.73	1.48	2.05	0.70	0.81	1.13	2.69	2.47	4.70	4.68	4.44	