

DIGITALE ATLAS

van de gerangschikte en onbevaarbare waterlopen
en grachten van algemeen belang

Provincie Antwerpen
Departement Leefmilieu - Dienst Integraal Waterbeleid
Koningin Elisabethlei 22
2018 Antwerpen

T 03 240 64 61

diw@provincieantwerpen.be
www.provincieantwerpen.be

'S Hertogendijkse Beek


A.S.03
3928

DWARSPROFIEL 54

OPGEMETEN IN: 2005

DWARSPROFIEL 54

Km 1477.32m
Hsch 1/100
Lsch 1/100
Vvlak 0.00 T.A.W.

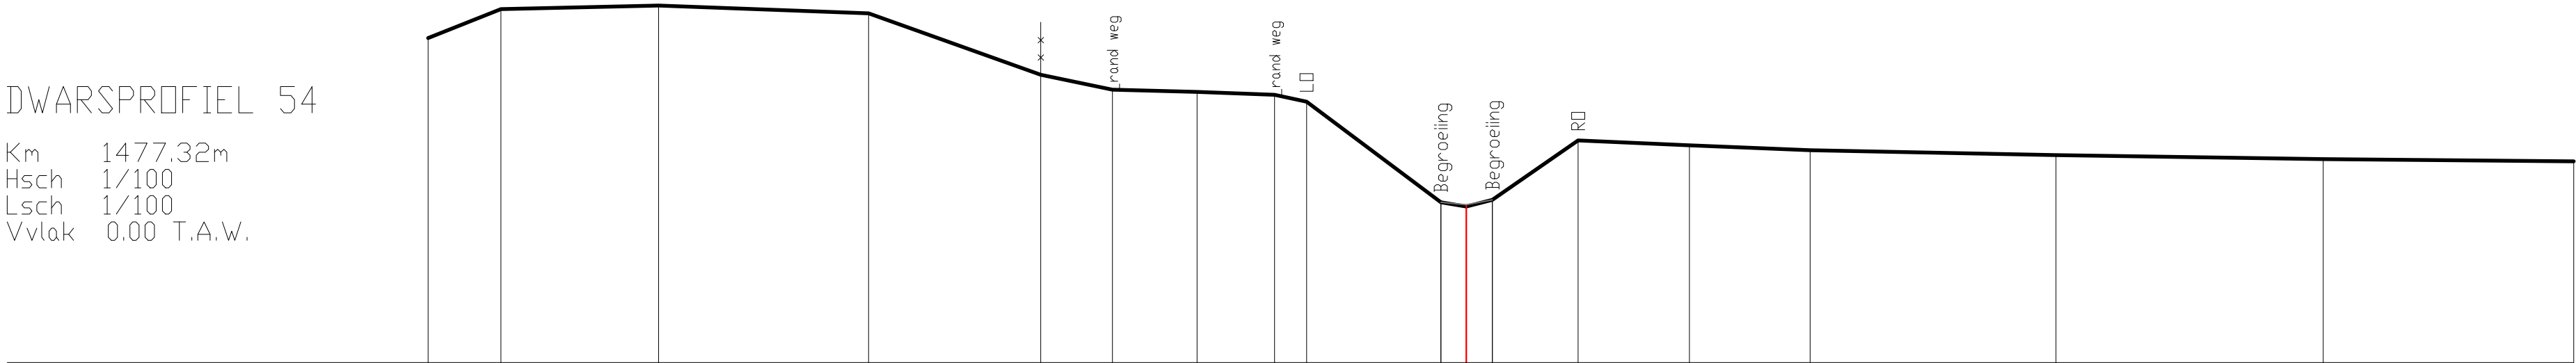

BEST. HOOGTE	6.17	6.72	6.79	6.64	5.48	5.19	5.15	5.09	4.96	3.05	2.97	3.10	4.23	4.14	4.04	3.95	3.87	3.83
SLIB										3.05	3.00	3.10						
KUMULAFSTAND	-19.73	-18.35	-15.35	-11.36	-8.09	-6.72	-5.12	-3.64	-3.04	-0.48	0.00	0.50	2.13	4.24	6.54	11.21	16.29	21.05
TUSSENAFSTAND		1.38	3.00	3.99	3.27	1.36	1.61	1.47	0.61	2.55	0.48	0.50	1.63	2.11	2.30	4.67	5.08	4.76