

DIGITALE ATLAS

van de gerangschikte en onbevaarbare waterlopen
en grachten van algemeen belang

Provincie Antwerpen
Departement Leefmilieu - Dienst Integraal Waterbeleid
Koningin Elisabethlei 22
2018 Antwerpen

T 03 240 64 61

diw@provincieantwerpen.be
www.provincieantwerpen.be

'S Hertogendijkse Beek


A.S.03
3928

DWARSPROFIEL 57

OPGEMETEN IN: 2005

DWARSPROFIEL 57

Km 1568,58m
Hsch 1/100
Lsch 1/100
Vvlak 0.00 T.A.W.

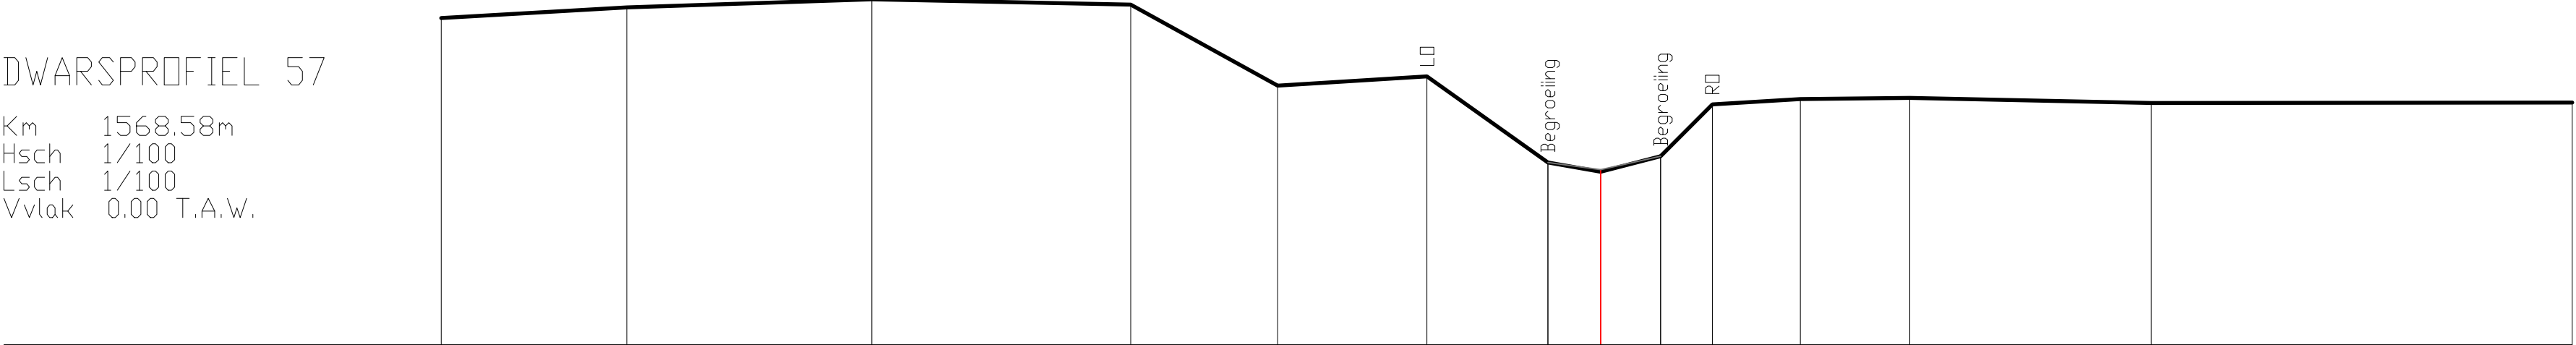

BEST. HOOGTE	5.97	6.17	6.31	6.22	4.74	4.91	3.33	3.16	3.44	4.39	4.49	4.51	4.42	4.43
SLIB							3.33	3.20	3.44					
KUMULAFSTAND	-21.21	-17.82	-13.33	-8.60	-5.91	-3.18	-0.96	0.00	1.10	2.04	3.66	5.66	10.07	17.78
TUSSENAFSTAND		3.39	4.49	4.73	2.69	2.73	2.21	0.96	1.10	0.95	1.61	2.00	4.41	7.71