

DIGITALE ATLAS

van de gerangschikte en onbevaarbare waterlopen
en grachten van algemeen belang

Provincie Antwerpen
Departement Leefmilieu - Dienst Integraal Waterbeleid
Koningin Elisabethlei 22
2018 Antwerpen

T 03 240 64 61

diw@provincieantwerpen.be
www.provincieantwerpen.be

'S Hertogendijkse Beek


A.S.03
3928

DWARSPROFIEL 83

OPGEMETEN IN: 2005

DWARSPROFIEL 83

Km 2512.04m
Hsch 1/100
Lsch 1/100
Vvlak 0.00 T.A.W.

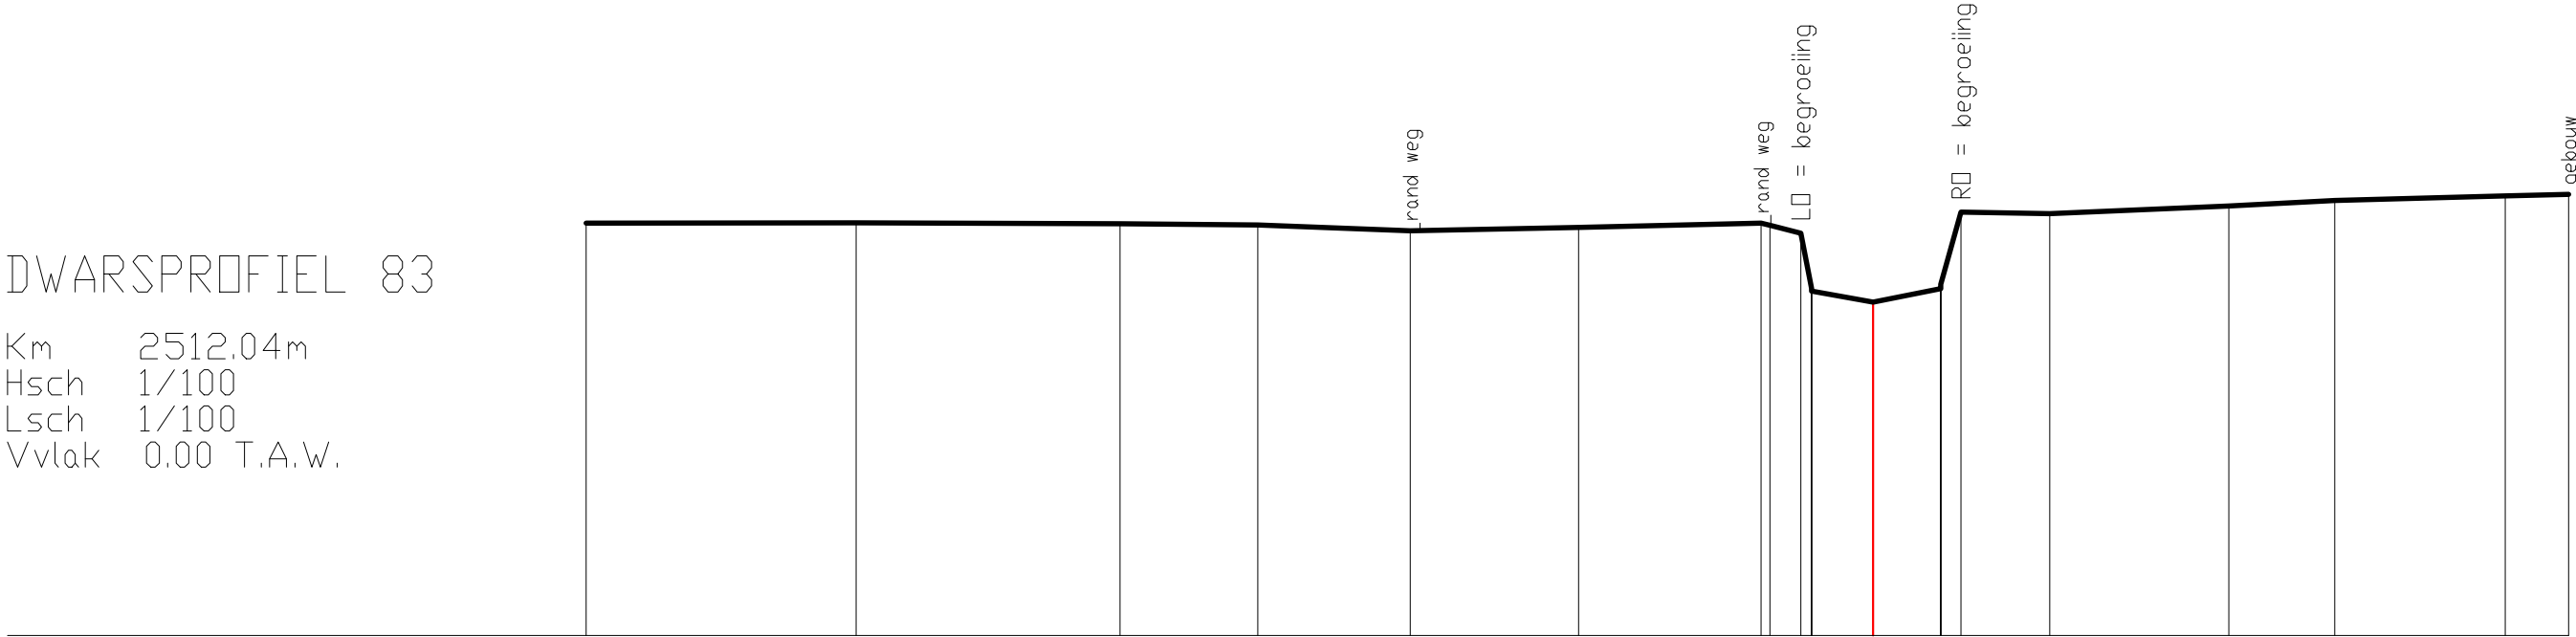

BEST. HOOGTE	5.70	5.70	5.69	5.68	5.60	5.64	5.70	5.67	5.56	4.76	4.61	4.79	4.86	5.85	5.83	5.94	6.01	6.08	6.10
KUMULAFSTAND	-17.79	-14.06	-10.41	-8.51	-6.40	-4.07	-1.55	-1.23	-1.00	-0.85	0.00	0.93	1.22	2.44	4.92	6.38	8.74	9.62	
TUSSENAFSTAND		3.73	3.65	1.90	2.11	2.33	2.53	0.43	0.12	0.05	0.85	0.93	0.28	1.23	2.48	1.46	2.36	0.87	