



Provincie
Antwerpen

DIGITALE ATLAS

van de gerangschikte en onbevaarbare waterlopen
en grachten van algemeen belang

Provincie Antwerpen
Departement Leefmilieu - Dienst Integraal Waterbeleid
Koningin Elisabethlei 22
2018 Antwerpen

T 03 240 64 61

diw@provincieantwerpen.be
www.provincieantwerpen.be

'S Hertogendijkse Beek


A.S.03
3928

DWARSPROFIEL 86

OPGEMETEN IN: 2005

DWARSPROFIEL 86

Km 2658.99m
Hsch 1/100
Lsch 1/100
Vvlak 0.00 T.A.W.

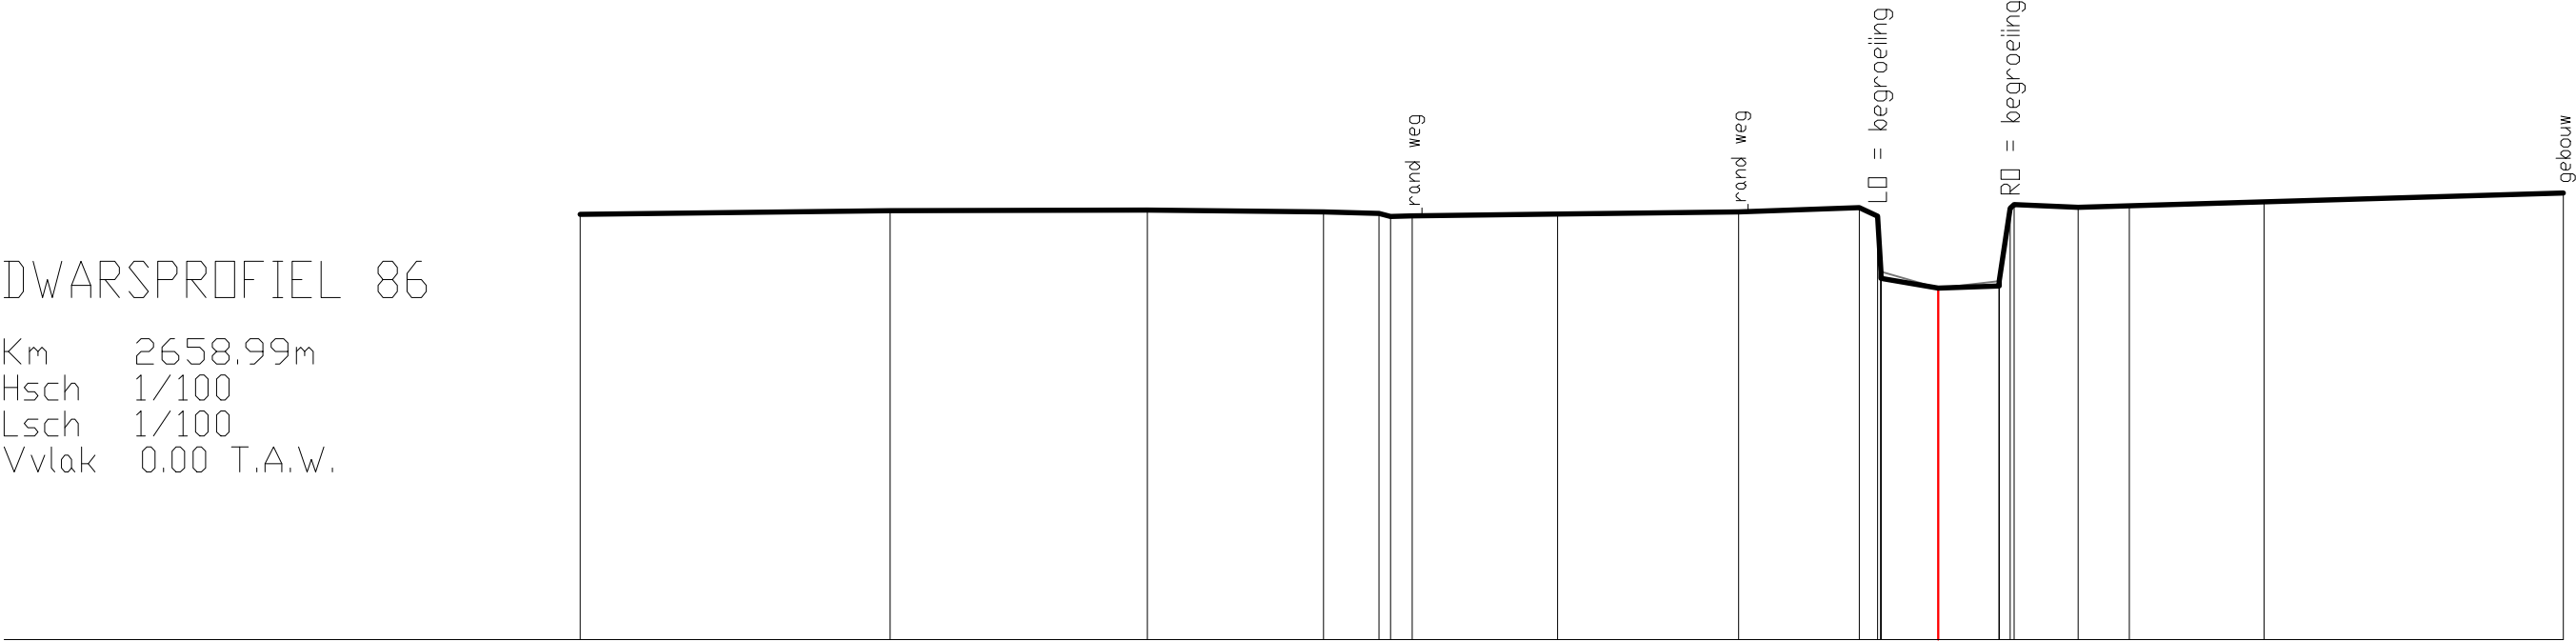

BEST. HOOGTE	5.90	5.95	5.97	5.94	5.92	5.87	5.88	5.91	5.94	6.00	5.98	5.92	4.91	5.99	6.04	6.00	6.02	6.08	6.20
SLIB																			
KUMULAFSTAND	-18.86	-14.56	-10.98	-8.54	-7.77	-7.61	-7.30	-5.28	-2.77	-1.10	-0.84	-0.79	0.85	1.00	1.06	1.95	2.66	4.53	8.68
TUSSENAFSTAND		4.30	3.57	2.45	0.77	0.16	0.30	2.02	2.51	1.67	0.26	0.79	0.84	0.06	0.06	0.89	0.71	1.87	4.16