



Provincie  
Antwerpen

DIGITALE ATLAS

van de gerangschikte en onbevaarbare waterlopen  
en grachten van algemeen belang

Provincie Antwerpen  
Departement Leefmilieu - Dienst Integraal Waterbeleid  
Koningin Elisabethlei 22  
2018 Antwerpen

T 03 240 64 61

diw@provincieantwerpen.be  
www.provincieantwerpen.be

'S Hertogendijkse Beek


A.S.03  
3928

DWARSPROFIEL 93

OPGEMETEN IN: 2005

DWARSPROFIEL 93

Km 3000.02m  
Hsch 1/100  
Lsch 1/100  
Vvlak 2.00 T.A.W.

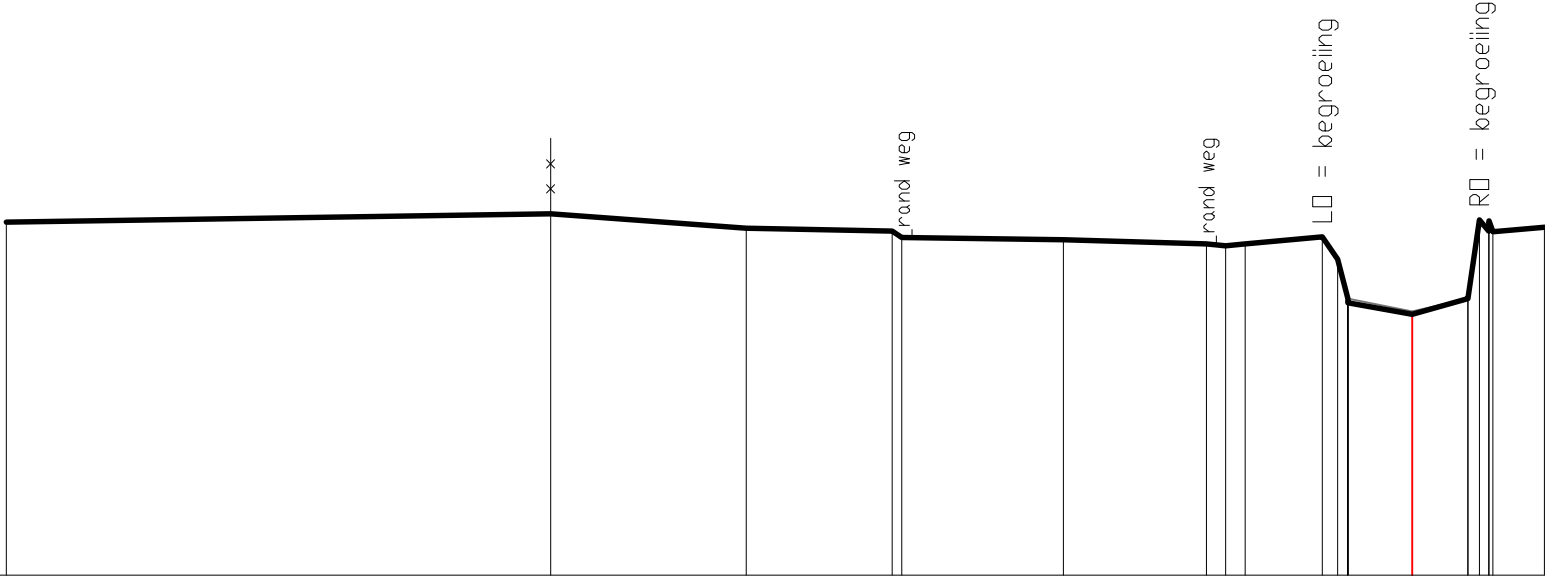

|               |        |        |       |       |       |       |       |       |       |       |       |       |      |      |      |      |      |
|---------------|--------|--------|-------|-------|-------|-------|-------|-------|-------|-------|-------|-------|------|------|------|------|------|
| BEST. HOOGTE  | 6.67   | 6.78   | 6.59  | 6.55  | 6.47  | 6.43  | 6.38  | 6.36  | 6.38  | 6.47  | 6.46  | 5.66  | 5.45 | 5.66 | 5.59 | 5.54 | 6.60 |
| SLIB          |        |        |       |       |       |       |       |       |       |       |       | 5.66  | 5.49 | 5.66 | 5.59 | 5.54 |      |
| KUMULAFSTAND  | -18.60 | -11.40 | -8.81 | -6.88 | -6.75 | -4.61 | -2.72 | -2.47 | -2.21 | -1.19 | -0.79 | -0.85 | 0.00 | 0.74 | 0.69 | 1.07 | 1.75 |
| TUSSENAFSTAND |        | 7.20   | 2.59  | 1.93  | 0.13  | 2.14  | 1.89  | 0.26  | 0.26  | 1.02  | 0.20  | 0.85  | 0.74 | 0.15 | 0.13 | 0.68 |      |