



DIGITALE ATLAS

van de gerangschikte en onbevaarbare waterlopen
en grachten van algemeen belang

Provincie Antwerpen
Departement Leefmilieu - Dienst Integraal Waterbeleid
Koningin Elisabethlei 22
2018 Antwerpen

T 03 240 64 61


diw@provincieantwerpen.be
www.provincieantwerpen.be

Donkse Beek

A.3.05
3980

DWARSPROFIEL 161

OPGEMETEN IN: 2001

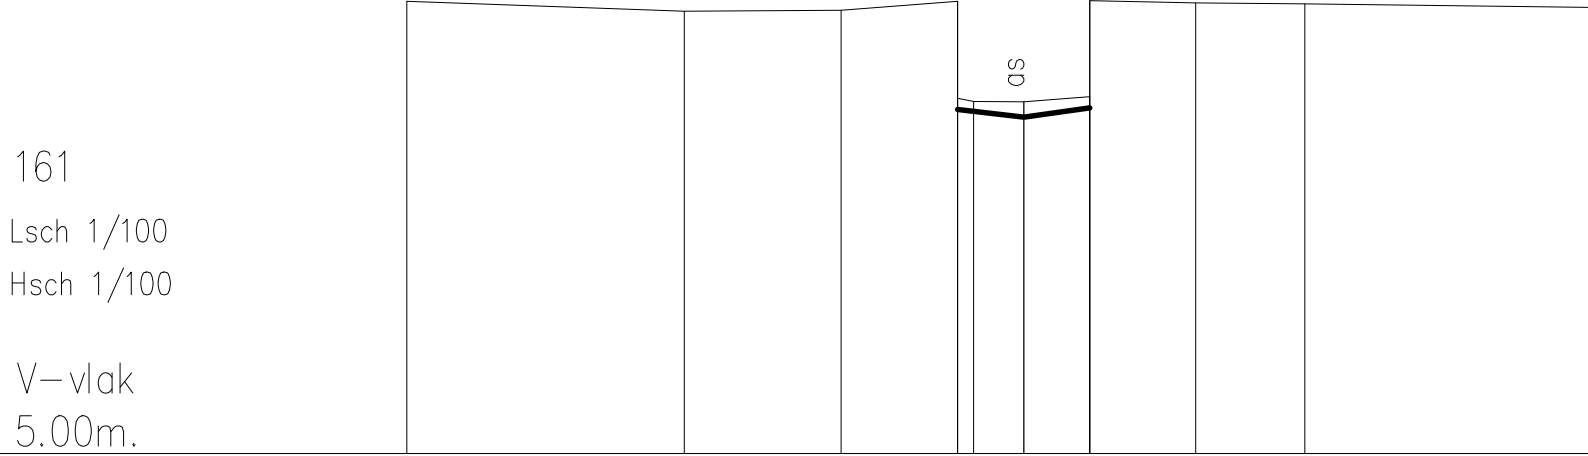

Slibbodem	10.96	10.95	10.96	10.98	9.70	9.66	9.65	9.72	10.99	10.96	10.95	10.90
Vaste bodem				9.55	9.45	9.57						
Tussenafstand	3.67	2.08	1.54	0.21	0.66	0.87	1.40	1.45	3.77			
Cumulafstand	-8.16	-4.49	-2.42	-0.98	-0.06	0.00	0.87	2.27	3.72	7.48		