



# DIGITALE ATLAS

van de gerangschikte en onbevaarbare waterlopen  
en grachten van algemeen belang

Provincie Antwerpen  
Departement Leefmilieu - Dienst Integraal Waterbeleid  
Koningin Elisabethlei 22  
2018 Antwerpen

T 03 240 64 61


diw@provincieantwerpen.be  
www.provincieantwerpen.be

Binnenkaartse Beek

A.3.05.1  
4057

Dwarsprofiel\_42

OPGEMETEN IN: 2001

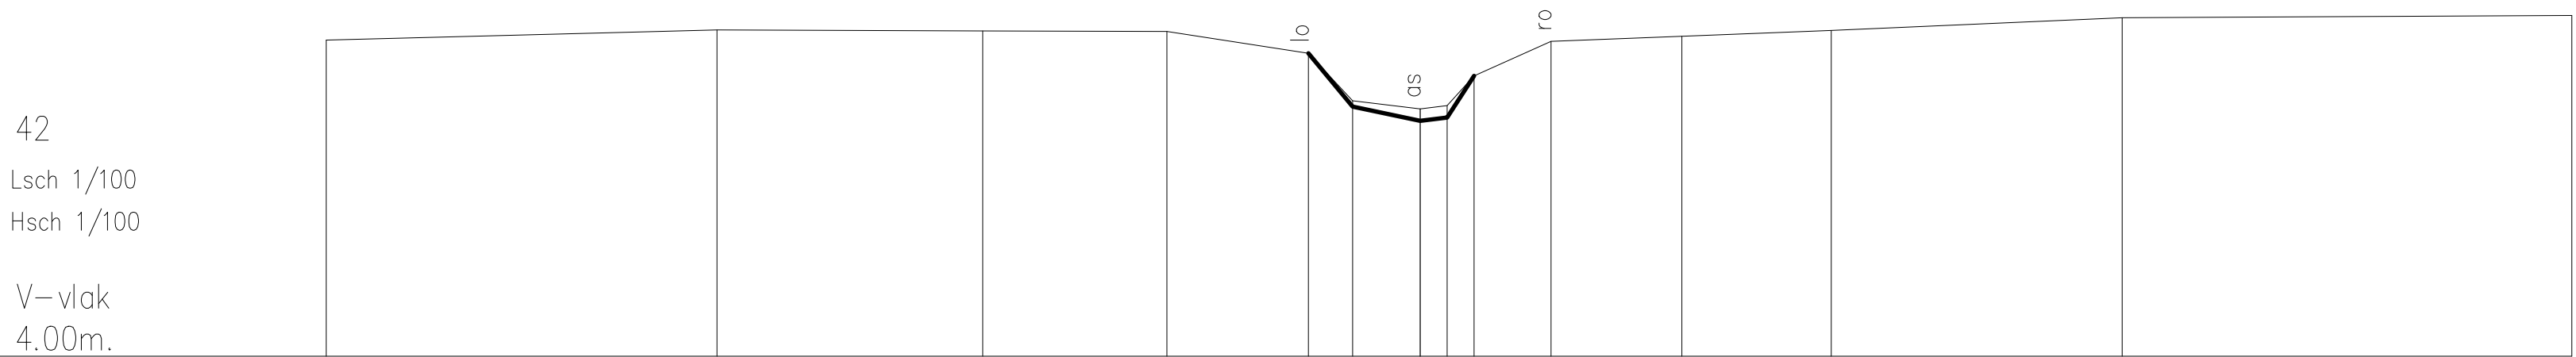

|               |        |        |       |       |       |       |      |      |      |      |      |      |       |       |
|---------------|--------|--------|-------|-------|-------|-------|------|------|------|------|------|------|-------|-------|
| Slibbodem     | 9.27   | 9.44   | 9.42  | 9.41  | 9.05  | 8.26  | 8.12 | 8.18 | 8.67 | 9.25 | 9.33 | 9.43 | 9.64  | 9.68  |
| Vaste bodem   |        |        |       |       |       | 8.16  | 7.92 | 7.98 |      |      |      |      |       |       |
| Tussenafstand |        | 6.51   | 4.43  | 3.07  | 2.36  | 0.74  | 1.13 | 0.45 | 0.45 | 1.28 | 2.18 | 2.49 | 4.85  | 7.49  |
| Cumulafstand  | -18.23 | -11.72 | -7.29 | -4.22 | -1.86 | -1.13 | 0.00 | 0.45 | 0.89 | 2.18 | 4.36 | 6.85 | 11.70 | 19.19 |