



DIGITALE ATLAS

van de gerangschikte en onbevaarbare waterlopen
en grachten van algemeen belang

Provincie Antwerpen
Departement Leefmilieu - Dienst Integraal Waterbeleid
Koningin Elisabethlei 22
2018 Antwerpen

T 03 240 64 61

diw@provincieantwerpen.be
www.provincieantwerpen.be

Rode Beek


A.3.02
4135

DWARSPROFIEL 15

OPGEMETEN IN: 2005

DWARSPROFIEL 15

Km 527.12m
Hsch 1/100
Lsch 1/100
Vvlak 0.00 T.A.W.

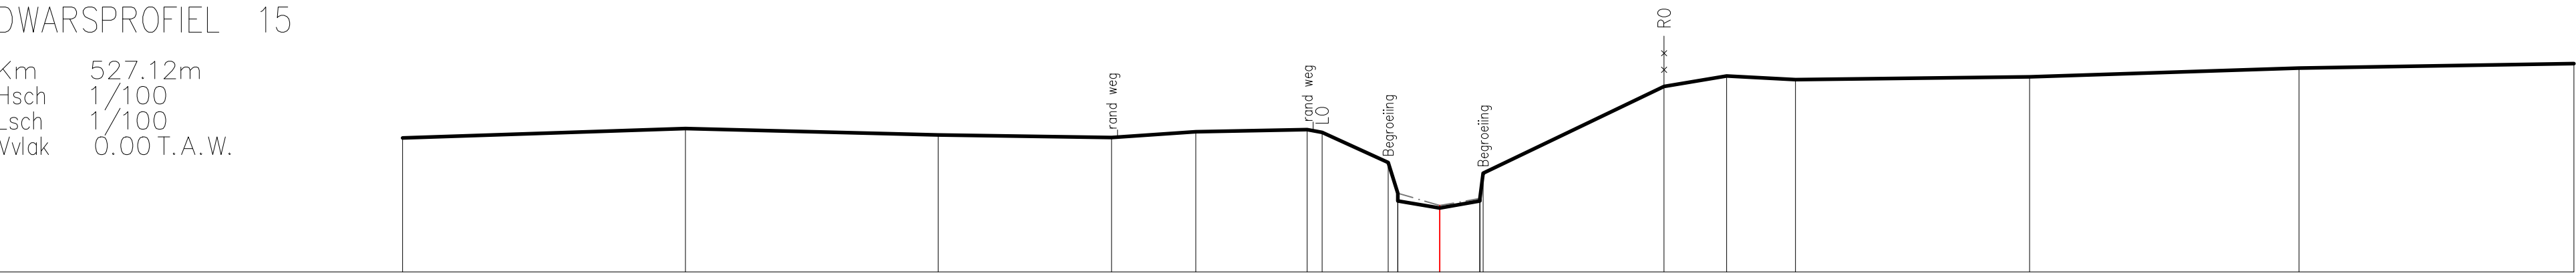

BEST. HOOGTE	2.65	2.84	2.71	2.66	2.78	2.82	2.76	2.17	1.36	1.41	1.27	1.41	1.45	1.96	3.67	3.88	3.81	3.87	4.04	4.13
SLIB								1.56	1.31	1.31	1.31	1.45								
KUMULAFSTAND	-20.54	-14.93	-9.93	-6.50	-4.83	-2.62	-2.33	-1.02	-0.83	0.00	0.83	0.80	0.86	4.44	5.68	7.05	11.68	17.01	22.46	
TUSSENAFSTAND		5.60	5.00	3.43	1.67	2.20	0.29	1.31	0.19	0.83	0.80	0.06	3.58	1.24	1.36	4.63	5.33	5.45		