



DIGITALE ATLAS

van de gerangschikte en onbevaarbare waterlopen
en grachten van algemeen belang

Provincie Antwerpen
Departement Leefmilieu - Dienst Integraal Waterbeleid
Koningin Elisabethlei 22
2018 Antwerpen

T 03 240 64 61

diw@provincieantwerpen.be
www.provincieantwerpen.be

Rode Beek


A.3.02
4135

DWARSPROFIEL 21

OPGEMETEN IN: 2005

DWARSPROFIEL 21

Km 796.83m
Hsch 1/100
Lsch 1/100
Vvlak 0.00 T.A. W.

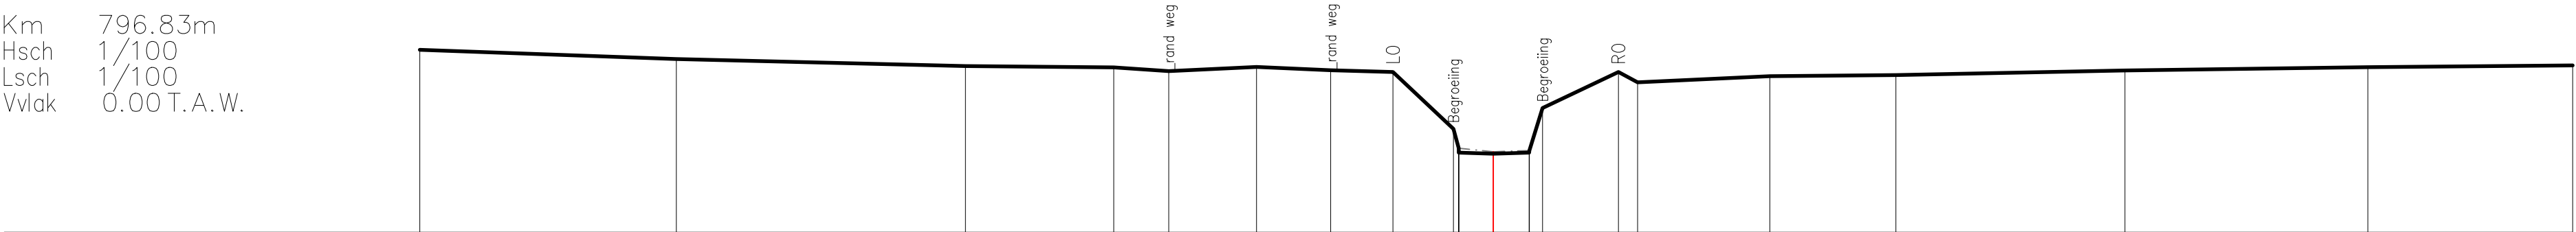

BEST. HOOGTE	3.51		3.33		3.20		3.18		3.10		3.18		3.12		3.09		1.99		1.61		1.53		1.51		1.53		2.39		3.09		2.88		3.00		3.03		3.11		3.18		3.21
SLIB	
KUMULAFSTAND	-20.66		-15.72		-10.16		-7.30		-6.25		-4.56		-3.13		-1.93		-0.77		-0.67		0.00		0.69		0.95		2.41		2.77		5.32		7.75		12.15		16.83		20.77		
TUSSENAFSTAND		4.94		5.56		2.85		1.06		1.69		1.43		1.20		1.17		0.10		0.67		0.69		0.26		1.46		0.37		2.55		2.43		4.40		4.68		3.94			