



DIGITALE ATLAS

van de gerangschikte en onbevaarbare waterlopen
en grachten van algemeen belang

Provincie Antwerpen
Departement Leefmilieu - Dienst Integraal Waterbeleid
Koningin Elisabethlei 22
2018 Antwerpen

T 03 240 64 61

diw@provincieantwerpen.be
www.provincieantwerpen.be

Rode Beek


A.3.02
4135

DWARSPROFIEL 23

OPGEMETEN IN: 2005

DWARSPROFIEL 23

Km 887.81m
Hsch 1/100
Lsch 1/100
Vvlak 0.00 T.A.W.

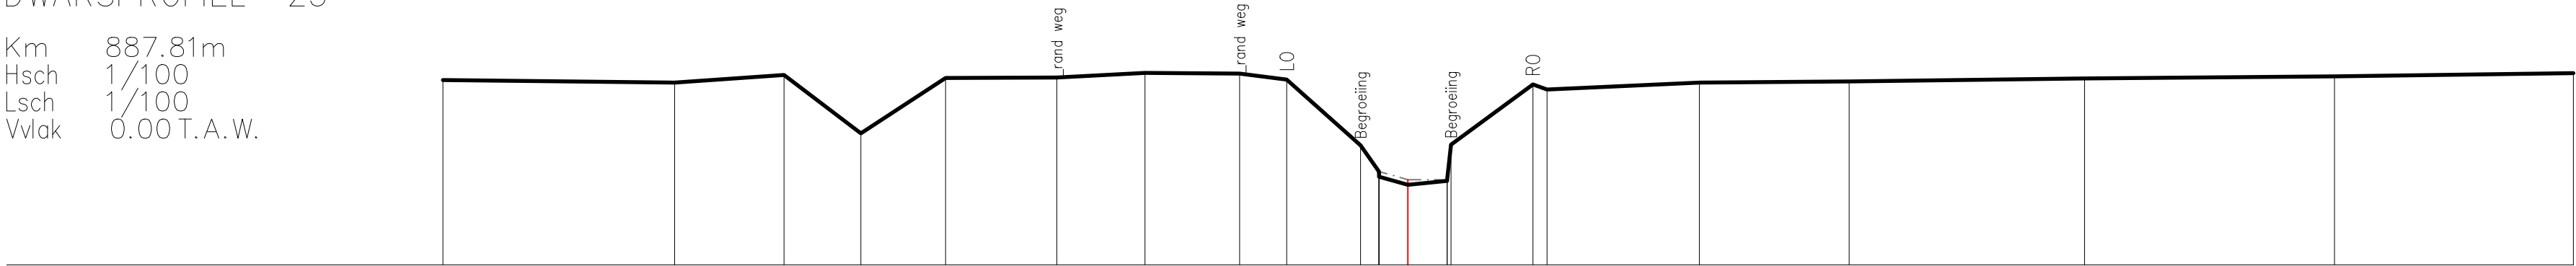

BEST. HOOGTE	3.39		3.35	3.49	2.41	3.43	3.44	3.52	3.51	3.40	2.20	1.71	1.62	1.47	1.56	2.21	3.31	3.22	3.35		3.37		3.42		3.46	3.52
SLIB																										
KUMULAFSTAND	-17.70		-13.45	-11.44	-10.04	-8.48	-6.44	-4.82	-3.09	-2.22	-0.87	-0.53	0.00	0.72	0.79	2.29	2.56		5.35		8.10		12.42		17.00	21.38
TUSSENAFSTAND		4.25	2.01	1.41	1.55	2.04	1.62	1.74	0.87	1.36	0.34	0.53	0.72	0.07	1.50	0.26	2.79		2.75		4.32		4.58		4.38	