



DIGITALE ATLAS

van de gerangschikte en onbevaarbare waterlopen
en grachten van algemeen belang

Provincie Antwerpen
Departement Leefmilieu - Dienst Integraal Waterbeleid
Koningin Elisabethlei 22
2018 Antwerpen

T 03 240 64 61

diw@provincieantwerpen.be
www.provincieantwerpen.be

Rode Beek


A.3.02
4135

DWARSPROFIEL 30

OPGEMETEN IN: 2005

DWARSPROFIEL 30

Km 1161.45m
Hsch 1/100
Lsch 1/100
Vvlak 1.00 T.A.W.

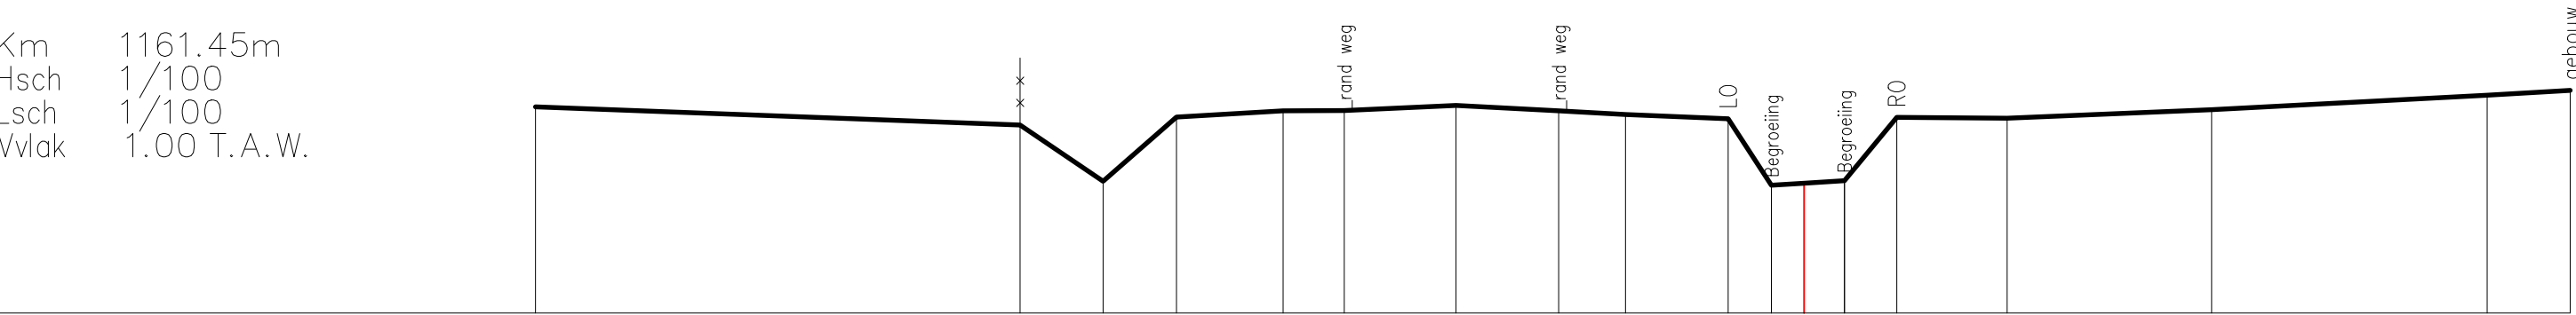

BEST. HOOGTE	4.07		3.80	2.96	3.92	4.01	4.02	4.09	4.01	3.96	3.89	2.90	2.93	2.97	3.92	3.90	4.03	4.25	4.32
SLIB																			
KUMULAFSTAND	-18.89		-11.67	-10.43	-9.34	-7.76	-6.85	-5.18	-3.65	-2.66	-1.13	-0.49	0.00	0.60	1.38	3.02	6.07	10.17	11.41
TUSSENAFSTAND		7.21	1.24	1.09	1.59	0.91	1.66	1.53	0.99	1.53	0.64	0.49	0.60	0.78	1.64	3.05	4.10	1.24	