



DIGITALE ATLAS

van de gerangschikte en onbevaarbare waterlopen
en grachten van algemeen belang

Provincie Antwerpen
Departement Leefmilieu - Dienst Integraal Waterbeleid
Koningin Elisabethlei 22
2018 Antwerpen

T 03 240 64 61

diw@provincieantwerpen.be
www.provincieantwerpen.be

Rode Beek


A.3.02
4135

DWARSPROFIEL 32

OPGEMETEN IN: 2005

DWARSPROFIEL 32

Km 1261.35m
Hsch 1/100
Lsch 1/100
Vvlak 1.00 T.A.W.

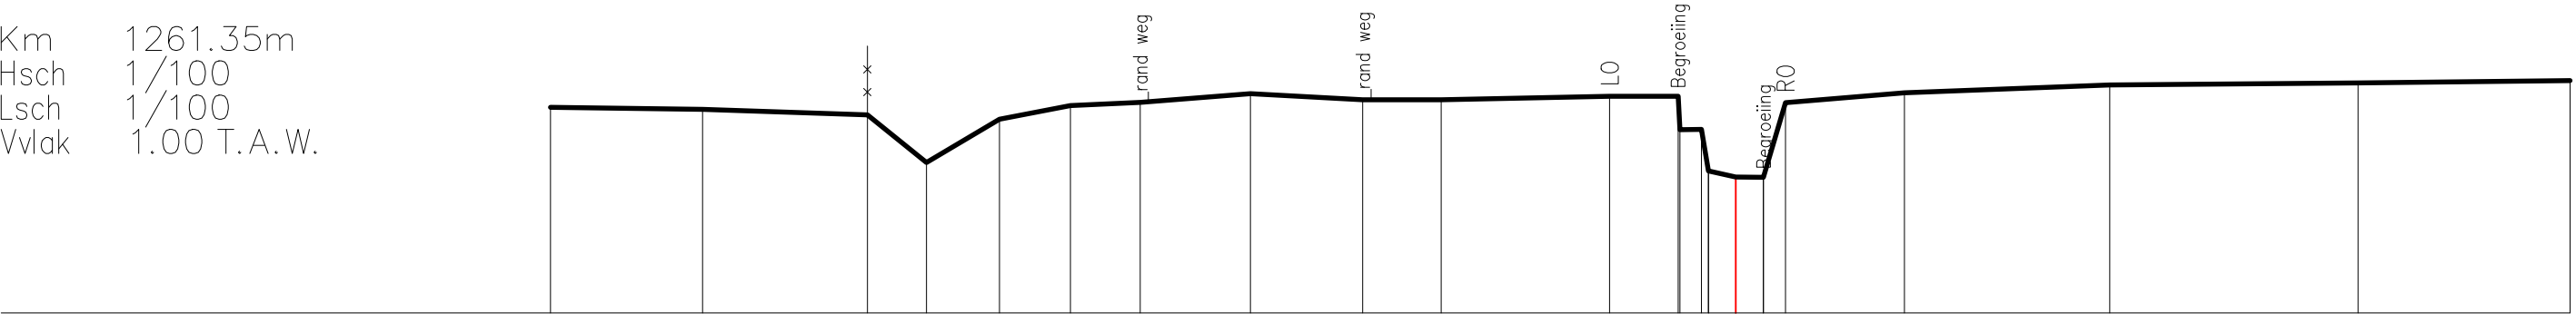

BEST. HOOGTE	4.00	3.97	3.89	3.19	3.82	4.02	4.07	4.20	4.11	4.11	4.16	4.16	3.67	3.68	3.07	2.98	2.98	4.07	4.21	4.32	4.35	4.39	
SLIB	geen slib																						
KUMULAFSTAND	-17.26	-15.04	-12.64	-11.78	-10.72	-9.69	-8.67	-7.06	-5.43	-4.29	-1.84	-0.84	-0.81	-0.50	-0.40	0.00	0.40	0.40	0.72	2.45	5.44	9.06	12.15
TUSSENAFSTAND		2.21	2.40	0.86	1.06	1.03	1.02	1.61	1.63	1.14	2.45	1.00	0.03	0.30	0.40	0.32	1.73	2.99	3.61	3.09			