



DIGITALE ATLAS

van de gerangschikte en onbevaarbare waterlopen
en grachten van algemeen belang

Provincie Antwerpen
Departement Leefmilieu - Dienst Integraal Waterbeleid
Koningin Elisabethlei 22
2018 Antwerpen

T 03 240 64 61

diw@provincieantwerpen.be
www.provincieantwerpen.be

Rode Beek


A.3.02
4135

DWARSPROFIEL 34

OPGEMETEN IN: 2005

DWARSPROFIEL 34

Km 1361.56m
Hsch 1/100
Lsch 1/100
Vvlak 1.00 T.A.W.

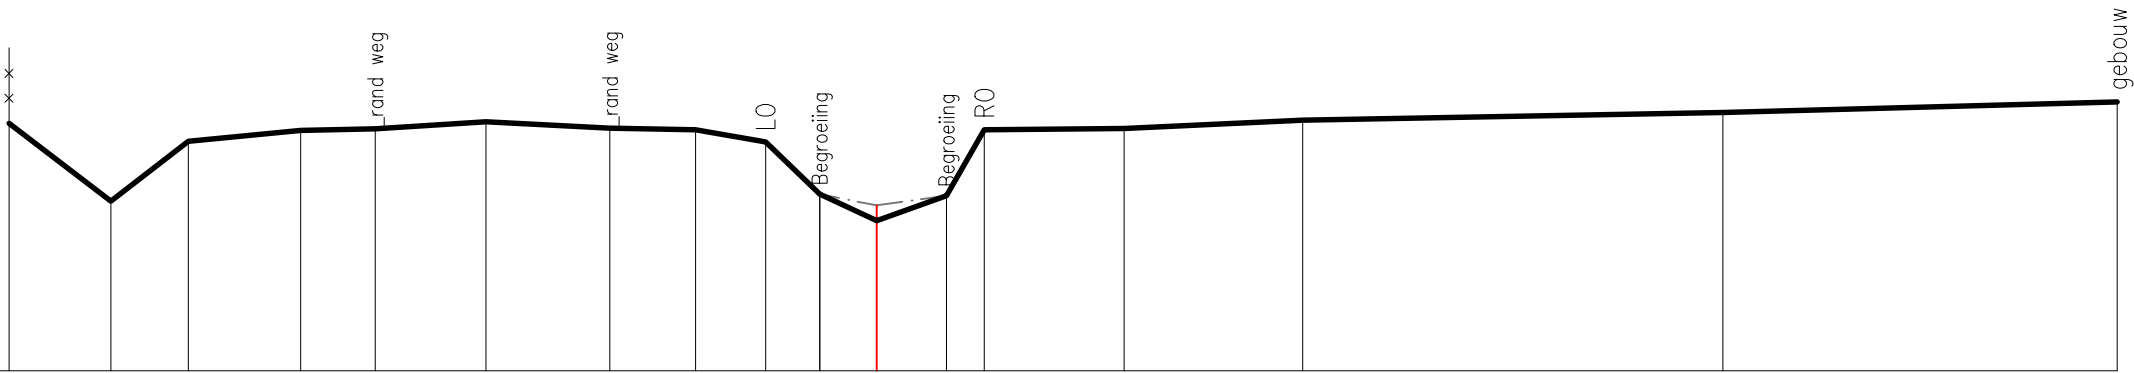

BEST. HOOGTE	4.27	3.24	4.03	4.18	4.20	4.29	4.21	4.19	4.02	3.33	2.99	3.31	4.19	4.20	4.31	4.42	4.55
SLIB										3.33	3.19	3.31					
KUMULAFSTAND	-11.48	-10.13	-9.10	-7.62	-6.63	-5.17	-3.53	-2.40	-1.47	-0.75	0.00	0.93	1.43	3.27	5.64	11.20	16.41
TUSSENAFSTAND		1.35	1.03	1.49	0.99	1.46	1.64	1.13	0.93	0.72	0.75	0.93	0.50	1.85	2.36	5.56	5.21