



DIGITALE ATLAS

van de gerangschikte en onbevaarbare waterlopen
en grachten van algemeen belang

Provincie Antwerpen
Departement Leefmilieu - Dienst Integraal Waterbeleid
Koningin Elisabethlei 22
2018 Antwerpen

T 03 240 64 61

diw@provincieantwerpen.be
www.provincieantwerpen.be

Rode Beek


A.3.02
4135

DWARSPROFIEL 36

OPGEMETEN IN: 2005

DWARSPROFIEL 36

Km 1461.59m
Hsch 1/100
Lsch 1/100
Vvlak 2.00 T.A.W.

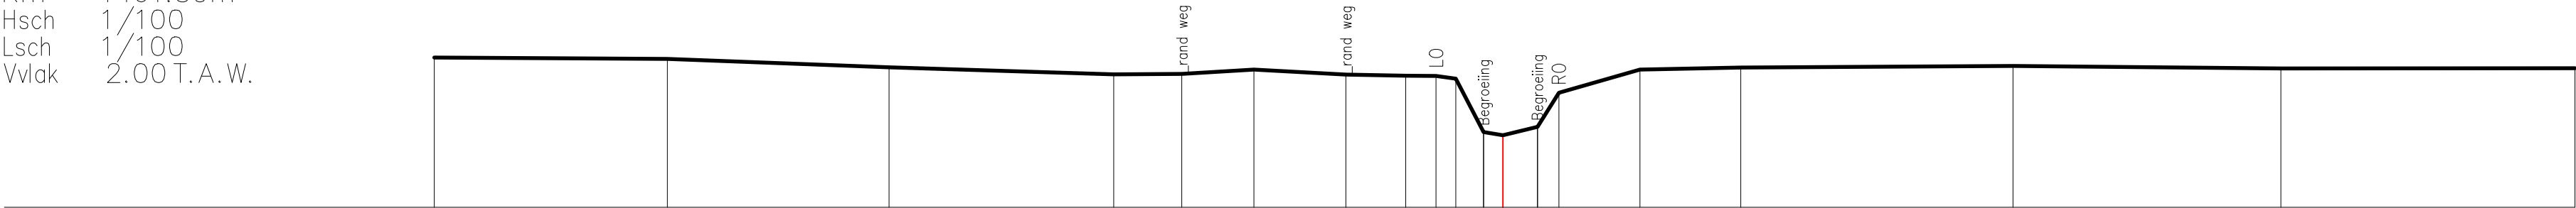

BEST. HOOGTE	4.79	4.77	4.61	4.47	4.49	4.56	4.47	4.45	4.45	4.39	3.40	3.34	3.50	4.13	4.57	4.60	4.63	4.59	4.59
SLIB	geen slib																		
KUMULAFSTAND	-19.88	-15.54	-11.42	-7.24	-5.97	-4.63	-2.92	-1.81	-1.24	-0.88	-0.37	-0.36	0.00	0.64	1.04	2.55	4.42	9.49	14.47
TUSSENAFSTAND		4.34	4.12	4.18	1.27	1.34	1.71	1.11	0.57	0.37	0.51	0.36	0.64	0.40	1.51	1.87	5.06	4.98	5.47