



DIGITALE ATLAS

van de gerangschikte en onbevaarbare waterlopen
en grachten van algemeen belang

Provincie Antwerpen
Departement Leefmilieu - Dienst Integraal Waterbeleid
Koningin Elisabethlei 22
2018 Antwerpen

T 03 240 64 61

diw@provincieantwerpen.be
www.provincieantwerpen.be

Rode Beek


A.3.02
4135

DWARSPROFIEL 37

OPGEMETEN IN: 2005

DWARSPROFIEL 37

Km 1514.27m
Hsch 1/100
Lsch 1/100
Vvlak 2.00 T.A.W.

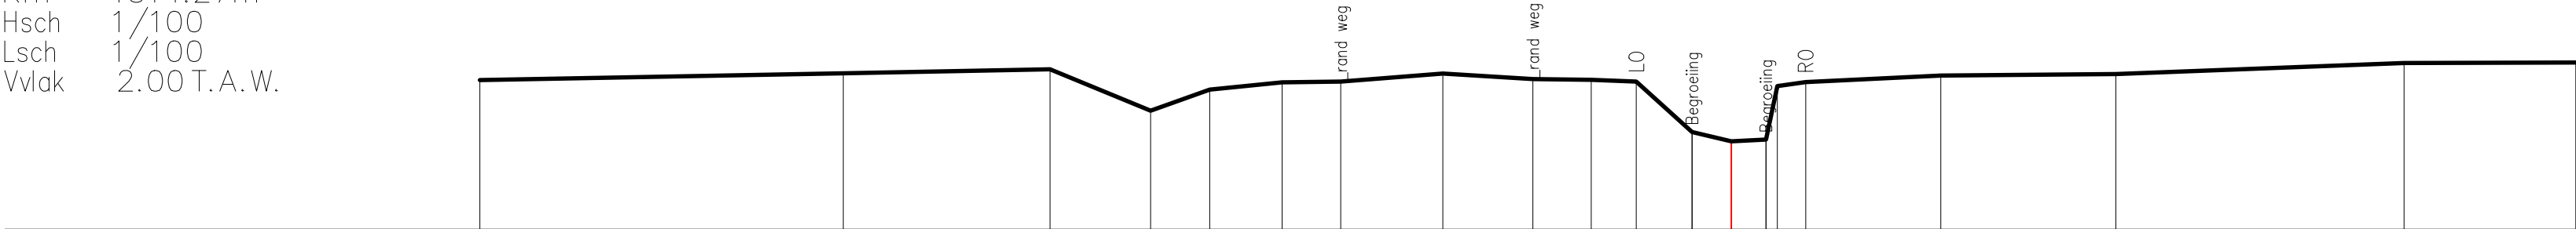

BEST. HOOGTE	4.51		4.63		4.70		4.00		4.35		4.48		4.49		4.63		4.53		4.52		4.49		3.64		3.48		3.51		4.41		4.48		4.59		4.62		4.80		4.81
SLIB	geen slib																																						
KUMULAFSTAND	-21.06		-14.95		-11.47		-9.78		-8.78		-7.56		-6.57		-4.86		-3.34		-2.36		-1.60		-0.66		0.00		0.58		0.77		1.25		3.53		6.47		11.33		14.22
TUSSENAFSTAND		6.12		3.48		1.69		0.99		1.22		0.99		1.72		1.52		0.98		0.76		0.94		0.66		0.58		0.19		0.48		2.28		2.95		4.85		2.89	