



DIGITALE ATLAS

van de gerangschikte en onbevaarbare waterlopen
en grachten van algemeen belang

Provincie Antwerpen
Departement Leefmilieu - Dienst Integraal Waterbeleid
Koningin Elisabethlei 22
2018 Antwerpen

T 03 240 64 61

diw@provincieantwerpen.be
www.provincieantwerpen.be

Rode Beek


A.3.02
4135

DWARSPROFIEL 38

OPGEMETEN IN: 2005

DWARSPROFIEL 38

Km 1547.82m
Hsch 1/100
Lsch 1/100
Vvlak 2.00 T.A.W.

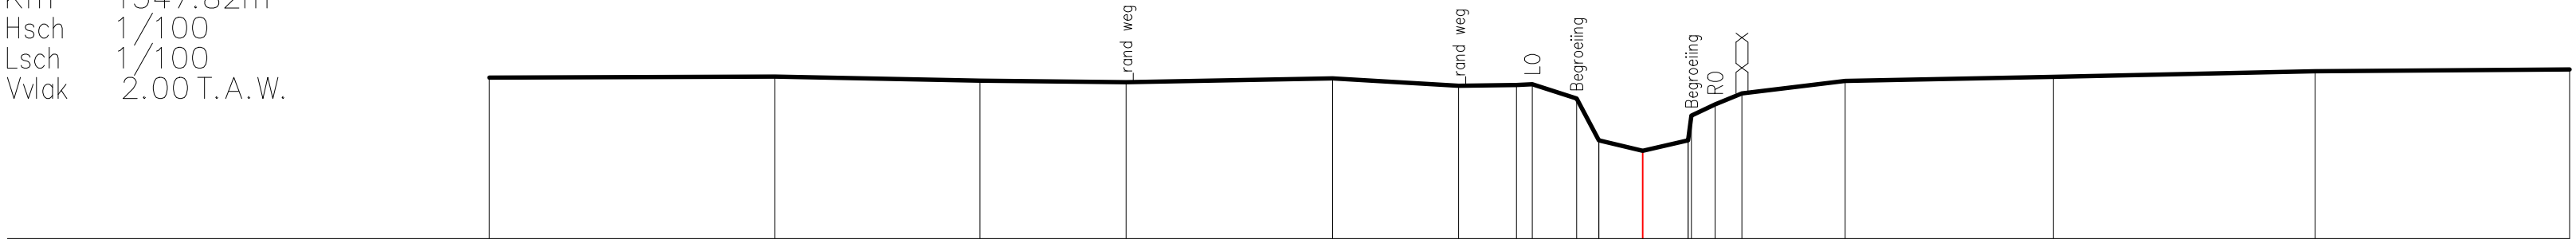

BEST. HOOGTE	4.67	4.69	4.62	4.60	4.66	4.53	4.55	4.56	4.32	3.63	3.45	3.63	4.04	4.23	4.41	4.62	4.68	4.78	4.81
SLIB	geen slib																		
KUMULAFSTAND	-19.15	-14.41	-11.00	-8.58	-5.15	-3.06	-2.10	-1.84	-1.10	-0.73	0.00	0.75	0.81	1.20	1.65	3.36	6.82	11.16	15.39
TUSSENAFSTAND		4.74	3.41	2.42	3.43	2.09	0.96	0.26	0.74	0.37	0.73	0.75	0.39	0.43	1.71	3.46	4.34	4.23	