



# DIGITALE ATLAS

van de gerangschikte en onbevaarbare waterlopen  
en grachten van algemeen belang

Provincie Antwerpen  
Departement Leefmilieu - Dienst Integraal Waterbeleid  
Koningin Elisabethlei 22  
2018 Antwerpen

T 03 240 64 61

diw@provincieantwerpen.be  
www.provincieantwerpen.be

Rode Beek


A.3.02  
4135

DWARSPROFIEL 39

OPGEMETEN IN: 2005

## DWARSPROFIEL 39

Km 1586.06m  
Hsch 1/100  
Lsch 1/100  
Vvlak 2.00 T.A.W.

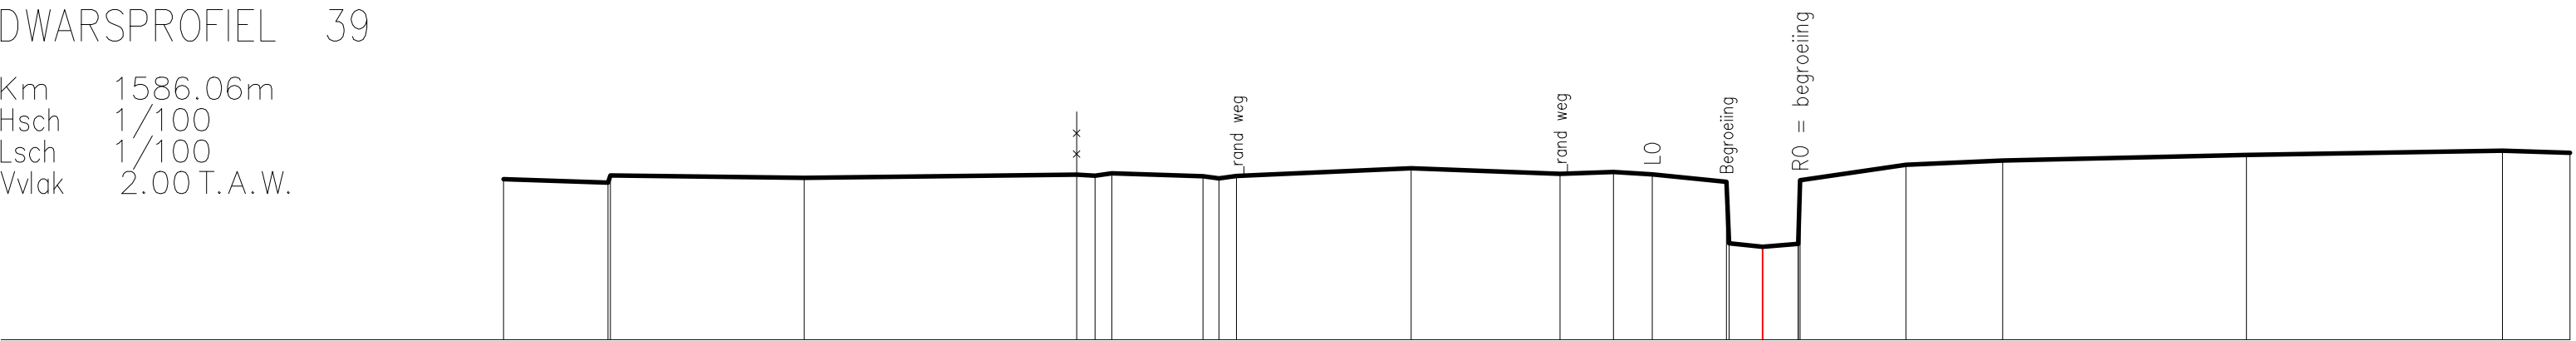

|               |           
|---------------|-----------|------|--------|--------|--|--------|------|--------|--------|--------|-------|-------|-------|------|-------|------|-------|-------|-------|-------|-------|------|------|------|--|------|--|------|--|--|------|--|-------|-------|
| BEST. HOOGTE  | 4.56      |      | 4.50   | 4.61   |  | 4.58   |      | 4.63   | 4.61   | 4.65   | 4.60  | 4.57  | 4.60  |      | 4.73  |      | 4.64  | 4.67  | 4.63  | 4.51  | 3.53  | 3.48 | 3.52 | 4.54 |  | 4.78 |  | 4.85 |  |  | 4.94 |  | 5.01  | 4.97  |
| SLIB          | geen slib |      |        
| KUMULAFSTAND  | -20.05    |      | -18.39 | -18.35 |  | -15.26 |      | -10.92 | -10.63 | -10.56 | -8.91 | -8.66 | -8.38 |      | -5.59 |      | -3.22 | -2.37 | -1.76 | -0.57 | -0.53 | 0.00 | 0.57 | 0.60 |  | 2.28 |  | 3.82 |  |  | 7.70 |  | 11.78 | 12.86 |
| TUSSENAFSTAND |           | 1.66 | 0.04   | 3.09   |  |        | 4.34 | 0.29   | 0.27   | 1.45   | 0.26  | 0.28  |       | 2.78 |       | 2.37 | 0.85  | 0.62  | 1.18  | 0.04  | 0.57  | 0.53 | 0.03 | 1.68 |  | 1.54 |  | 3.88 |  |  | 4.08 |  | 1.07  |       |