



DIGITALE ATLAS

van de gerangschikte en onbevaarbare waterlopen
en grachten van algemeen belang

Provincie Antwerpen
Departement Leefmilieu - Dienst Integraal Waterbeleid
Koningin Elisabethlei 22
2018 Antwerpen

T 03 240 64 61

diw@provincieantwerpen.be
www.provincieantwerpen.be

Rode Beek


A.3.02
4135

DWARSPROFIEL 4

OPGEMETEN IN: 2005

DWARSPROFIEL 4

Km 0.00m
Hsch 1/100
Lsch 1/100
Vvlak 0.00 T.A.W.

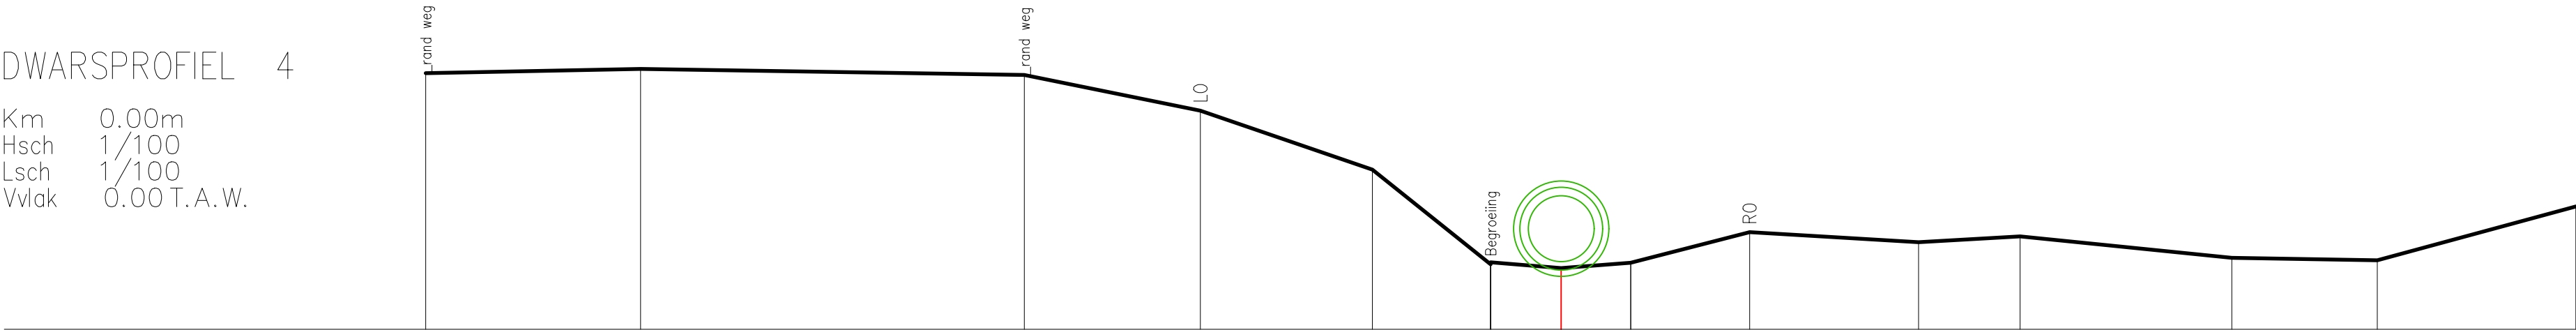

BEST. HOOGTE	4.85	4.93	4.82	4.14	3.03	1.23	1.16	1.26	1.84	1.65	1.76	1.35	1.31	2.33
SLIB	geen slib													
KUMULAFSTAND	-21.54	-17.47	-10.19	-6.85	-3.58	-1.34	0.00	1.32	3.58	6.78	8.71	12.73	15.49	19.26
TUSSENAFSTAND		4.08	7.28	3.34	3.27	2.24	1.34	1.32	2.25	3.20	1.93	4.02	2.76	3.77