



DIGITALE ATLAS

van de gerangschikte en onbevaarbare waterlopen
en grachten van algemeen belang

Provincie Antwerpen
Departement Leefmilieu - Dienst Integraal Waterbeleid
Koningin Elisabethlei 22
2018 Antwerpen

T 03 240 64 61

diw@provincieantwerpen.be
www.provincieantwerpen.be

Rode Beek


A.3.02
4135

DWARSPROFIEL 40

OPGEMETEN IN: 2005

DWARSPROFIEL 40

Km 1640.05m
Hsch 1/100
Lsch 1/100
Vvlak 2.00 T.A. W.

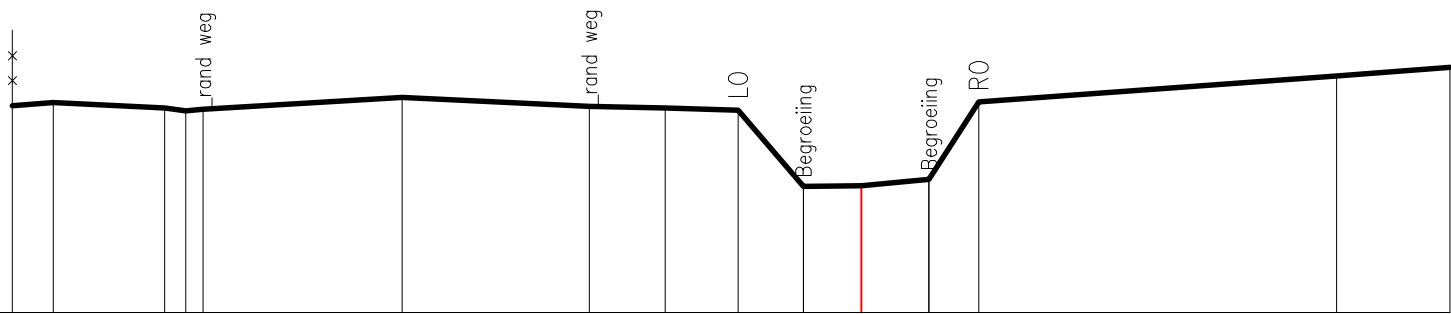

BEST. HOOGTE	4.73	4.78	4.71	4.67	4.69	4.84	4.72	4.70	4.67	3.67	3.68	3.76	4.78	5.13	5.24
SLIB	geen slib														
KUMULAFSTAND	-11.23	-10.69	-9.22	-8.94	-8.71	-6.08	-3.60	-2.59	-1.63	-0.76	0.00	0.90	1.55	6.29	7.79
TUSSENAFSTAND	0.54	1.47	0.28	0.23	2.63	2.48	1.01	0.96	0.87	0.76	0.90	0.66	4.74	1.50	