



DIGITALE ATLAS

van de gerangschikte en onbevaarbare waterlopen
en grachten van algemeen belang

Provincie Antwerpen
Departement Leefmilieu - Dienst Integraal Waterbeleid
Koningin Elisabethlei 22
2018 Antwerpen

T 03 240 64 61

diw@provincieantwerpen.be
www.provincieantwerpen.be

Rode Beek


A.3.02
4135

DWARSPROFIEL 41

OPGEMETEN IN: 2005

DWARSPROFIEL 41

Km 1676.13m
Hsch 1/100
Lsch 1/100
Vvlak 2.00 T.A. W.

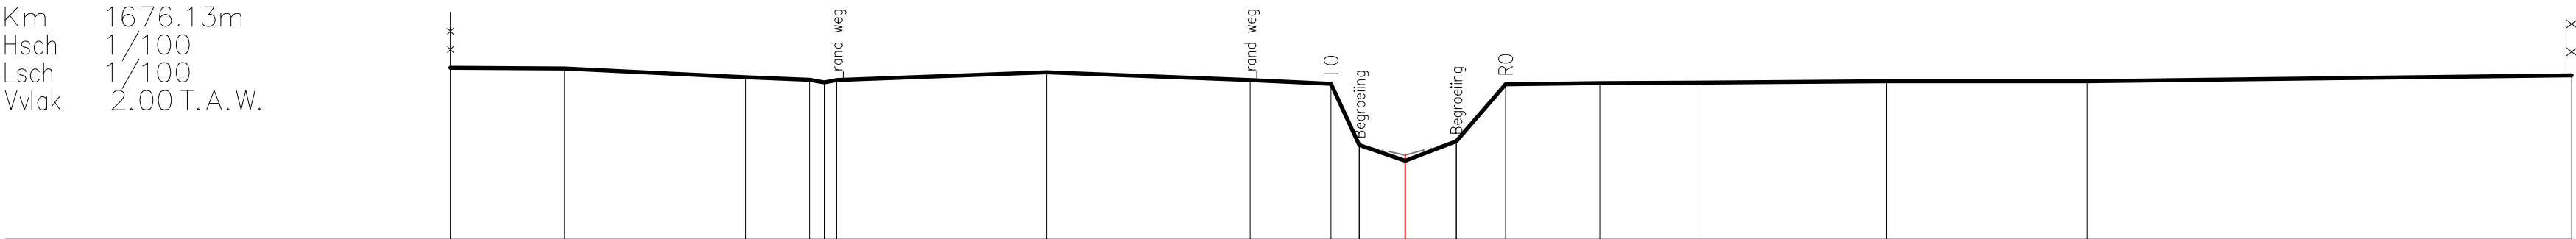

BEST. HOOGTE	5.08	5.07	4.91	4.86	4.82	4.86	5.00	4.86	4.79	3.69	3.41	3.76	4.79	4.81	4.81	4.84	4.84	4.94
SLIB										3.69	3.51	3.76						
KUMULAFSTAND	-17.16	-15.11	-11.85	-10.71	-10.44	-10.22	-6.45	-2.79	-1.33	-0.83	0.00	0.92	1.80	3.49	5.26	8.65	12.25	20.96
TUSSENAFSTAND		2.05	3.26	1.15	0.26	0.22	3.77	3.66	1.45	0.51	0.83	0.92	0.88	1.69	1.77	3.39	3.60	8.70