



DIGITALE ATLAS

van de gerangschikte en onbevaarbare waterlopen
en grachten van algemeen belang

Provincie Antwerpen
Departement Leefmilieu - Dienst Integraal Waterbeleid
Koningin Elisabethlei 22
2018 Antwerpen

T 03 240 64 61

diw@provincieantwerpen.be
www.provincieantwerpen.be

Rode Beek


A.3.02
4135

DWARSPROFIEL 42

OPGEMETEN IN: 2005

DWARSPROFIEL 42

Km 1727.17m
Hsch 1/100
Lsch 1/100
Vvlak 2.00 T.A.W.

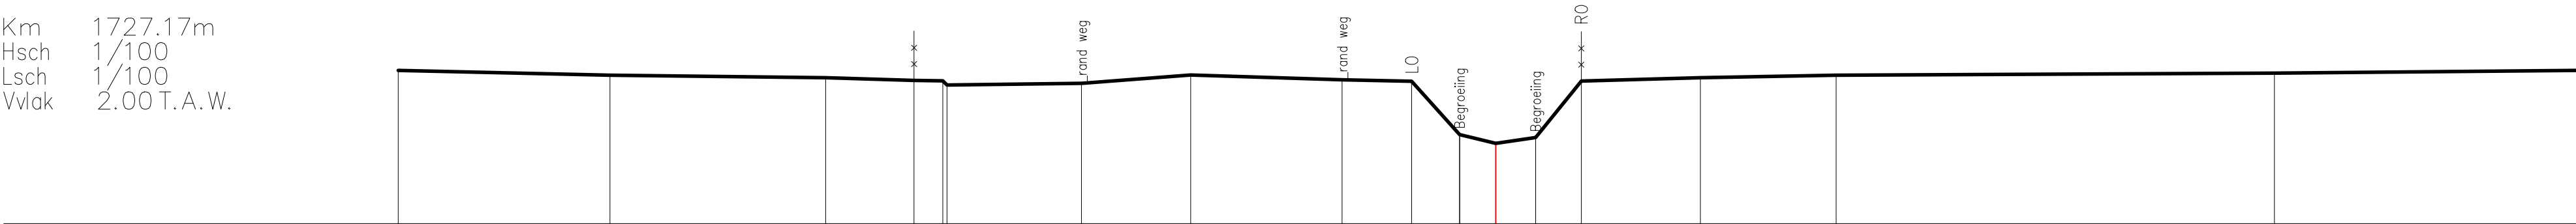

BEST. HOOGTE	5.11		5.02		4.96	4.91	4.90	4.81	4.85	5.02		4.92	4.89	3.81	3.63	3.75	4.90	4.96	5.01		5.06	5.11
SLIB	geen slib																					
KUMULAFSTAND	-22.25		-17.96		-13.58	-11.79	-11.21	-11.12	-8.40	-6.18		-3.11	-1.70	-0.73	0.00	0.81	1.74	4.15	6.90		15.79	21.91
TUSSENAFSTAND		4.29		4.37	1.79	0.58	0.09		2.73	2.21	3.07	1.41	0.97	0.73	0.81	0.93	2.42	2.75	8.88		6.12	