



DIGITALE ATLAS

van de gerangschikte en onbevaarbare waterlopen
en grachten van algemeen belang

Provincie Antwerpen
Departement Leefmilieu - Dienst Integraal Waterbeleid
Koningin Elisabethlei 22
2018 Antwerpen

T 03 240 64 61

diw@provincieantwerpen.be
www.provincieantwerpen.be

Rode Beek


A.3.02
4135

DWARSPROFIEL 43

OPGEMETEN IN: 2005

DWARSPROFIEL 43

Km 1770.88m
Hsch 1/100
Lsch 1/100
Vvlak 2.00 T.A.W.

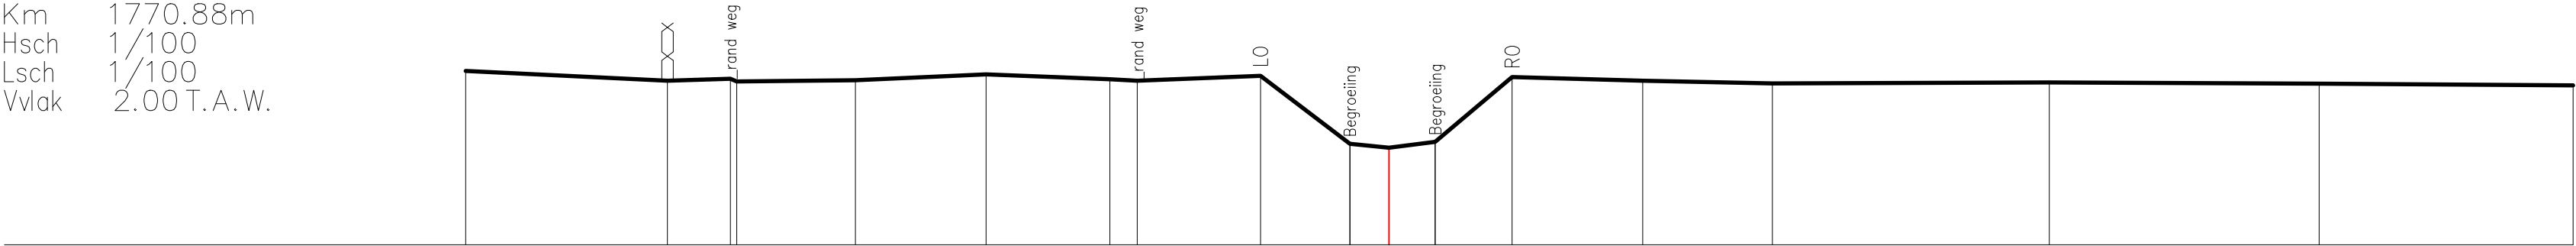

BEST. HOOGTE	5.01		4.84	4.88		4.85		4.95		4.87	4.84		4.93		3.75	3.68	3.78		4.90		4.84		4.79		4.81		4.79	4.76
SLIB	geen slib																											
KUMULAFSTAND	-16.01		-12.51	-11.42		-9.25		-6.98		-4.84	-4.36		-2.23		-0.68	0.00	0.80		2.14		4.40		6.65		11.45		16.12	20.53
TUSSENAFSTAND		3.50	1.09	0.11	2.06		2.27		2.14	0.48	2.14		1.55	0.68	0.80	1.33	2.26		2.25		4.80				4.68			4.40