



DIGITALE ATLAS

van de gerangschikte en onbevaarbare waterlopen
en grachten van algemeen belang

Provincie Antwerpen
Departement Leefmilieu - Dienst Integraal Waterbeleid
Koningin Elisabethlei 22
2018 Antwerpen

T 03 240 64 61

diw@provincieantwerpen.be
www.provincieantwerpen.be

Rode Beek

A.3.02
4135


DWARSPROFIEL 45

OPGEMETEN IN:

2005

DWARSPROFIEL 45

Km 1857.57m
Hsch 1/100
Lsch 1/100
Vvlak 2.00 T.A.W.

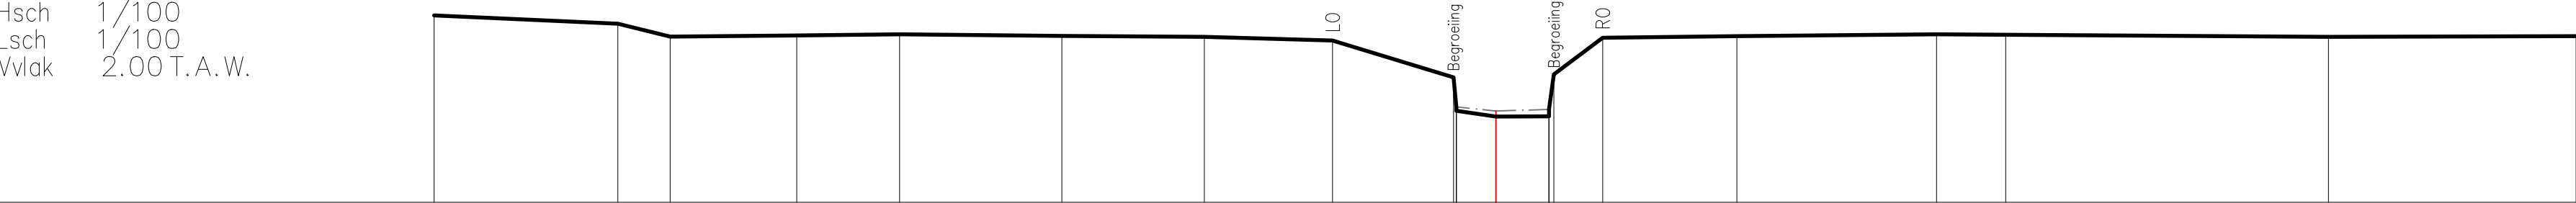

BEST. HOOGTE	5.43		5.28	5.04	5.07	5.09		5.05	5.04	4.97		4.29 3.68	3.75 3.68	3.58 3.58	3.58 4.35	5.02	5.05		5.08	5.08		5.04	5.05	
SLIB												-0.78 0.05	-0.73 0.73	0.00 0.98	0.98 0.09	1.07 0.90	1.96	4.43		8.09	9.36		15.29	19.84
KUMULAFSTAND	-19.50		-16.12	-15.16	-12.84	-10.95	-7.97	-5.35	-3.00															
TUSSENAFSTAND		3.37	0.96	2.32	1.89	2.98	2.62	2.35	2.22							2.46	3.67	1.27	5.93		4.54			