

DIGITALE ATLAS

van de gerangschikte en onbevaarbare waterlopen
en grachten van algemeen belang

Provincie Antwerpen
Departement Leefmilieu - Dienst Integraal Waterbeleid
Koningin Elisabethlei 22
2018 Antwerpen

T 03 240 64 61

diw@provincieantwerpen.be
www.provincieantwerpen.be

Rode Beek


A.3.02
4135

DWARSPROFIEL 46

OPGEMETEN IN: 2005

DWARSPROFIEL 46

Km 1994.27m
Hsch 1/100
Lsch 1/100
Vvlak 2.00 T.A.W.

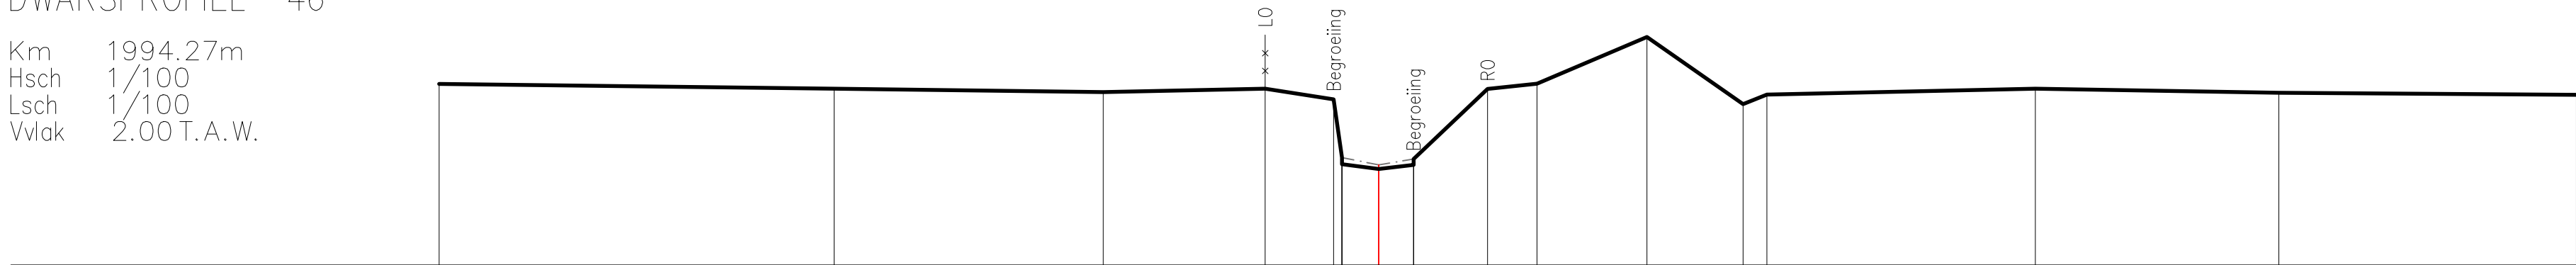

BEST. HOOGTE	5.38	5.29	5.23	5.29	5.09	3.88	3.79	3.87	3.98	5.28	5.38	6.25	5.00	5.18	5.29	5.21	5.18
SLIB					4.00	3.87	3.98										
KUMULAFSTAND	-17.54	-10.17	-5.14	-2.12	-0.84	-0.68	0.00	0.65		2.03	2.96	5.01	6.80	7.25	12.26	16.81	22.36
TUSSENAFSTAND		7.37	5.03	3.02	1.28	0.16	0.65	1.38	0.92	2.05	1.80	0.44	5.01	4.55	5.56		