



DIGITALE ATLAS

van de gerangschikte en onbevaarbare waterlopen
en grachten van algemeen belang

Provincie Antwerpen
Departement Leefmilieu - Dienst Integraal Waterbeleid
Koningin Elisabethlei 22
2018 Antwerpen

T 03 240 64 61

diw@provincieantwerpen.be
www.provincieantwerpen.be

Rode Beek


A.3.02
4135

DWARSPROFIEL 49

OPGEMETEN IN: 2005

DWARSPROFIEL 49

Km 2081.11m
Hsch 1/100
Lsch 1/100
Vvlak 3.00 T.A. W.

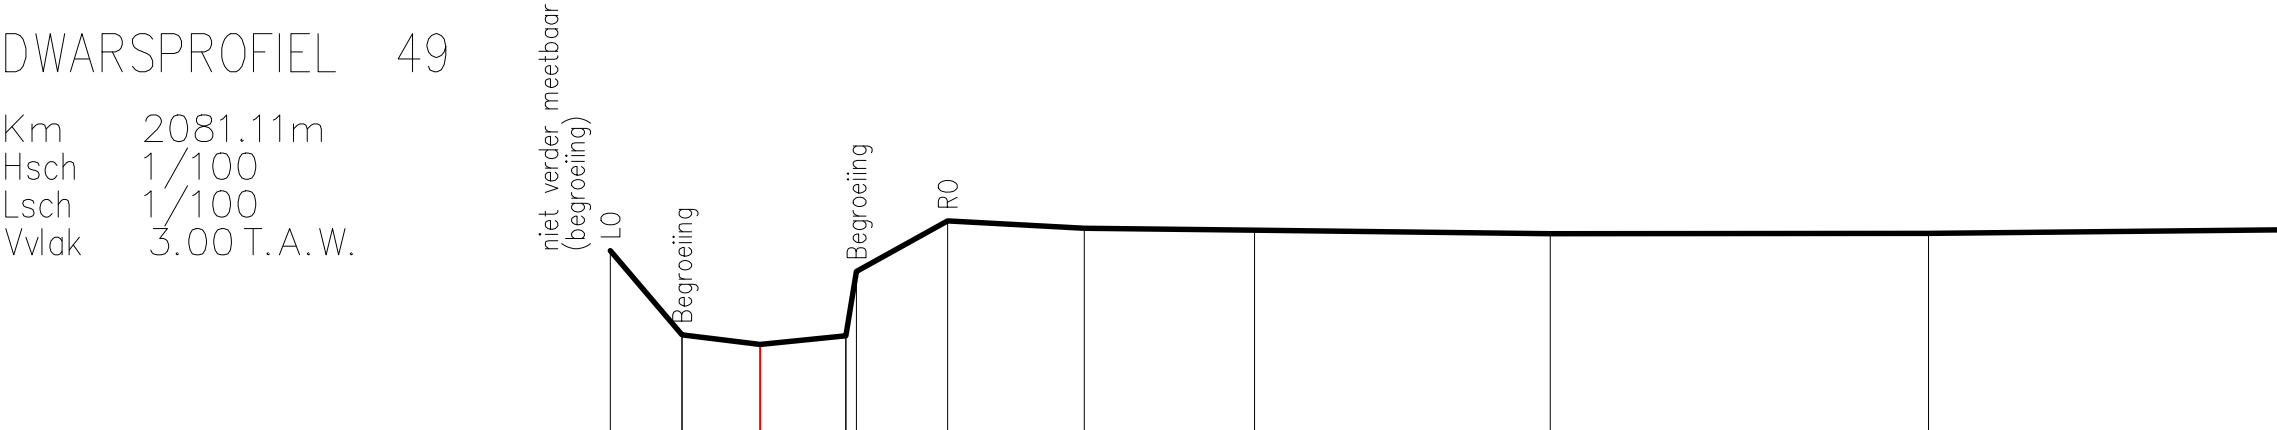

BEST. HOOGTE	5.38	4.27	4.14	4.26	5.11	5.78	5.68	5.65	5.61	5.61	5.66
SLIB	geen slib										
KUMULAFSTAND	-1.98	-1.03	0.00	1.14	1.27	2.48	4.29	6.54	10.45	15.46	20.09
TUSSENAFSTAND	0.95	1.03	1.14	0.14	1.21	1.81	2.26	3.91	5.01	4.64	