

DIGITALE ATLAS

van de gerangschikte en onbevaarbare waterlopen
en grachten van algemeen belang

Provincie Antwerpen
Departement Leefmilieu - Dienst Integraal Waterbeleid
Koningin Elisabethlei 22
2018 Antwerpen

T 03 240 64 61

diw@provincieantwerpen.be
www.provincieantwerpen.be

Rode Beek


A.3.02
4135

DWARSPROFIEL 5

OPGEMETEN IN: 2005

DWARSPROFIEL 5

Km 45.59m
Hsch 1/100
Lsch 1/100
Vvlak -1.00.A.W.

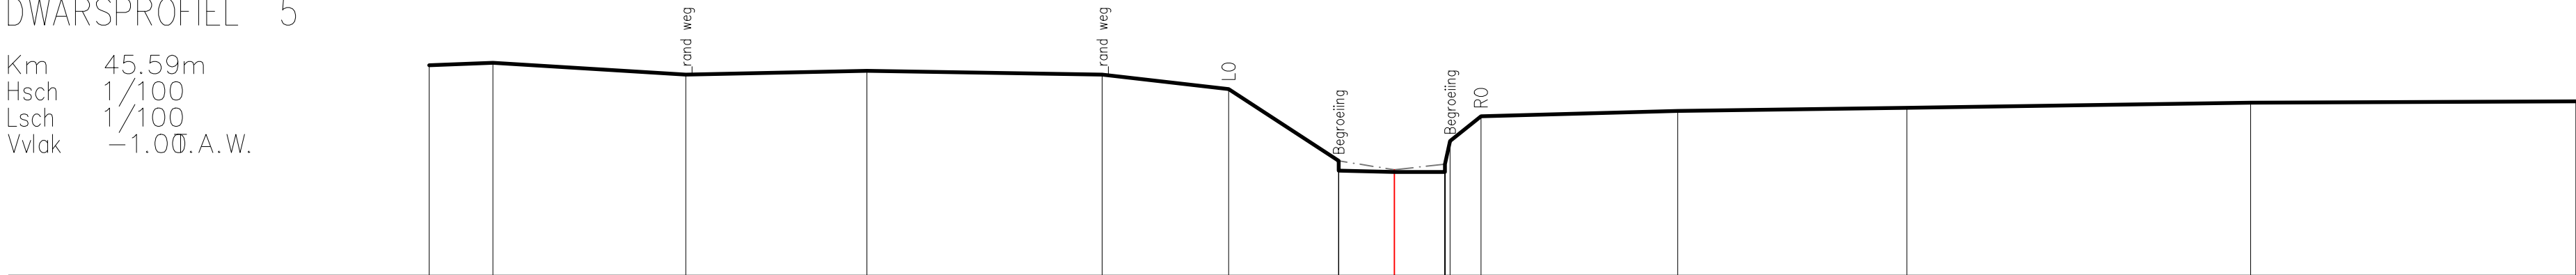

BEST. HOOGTE	2.99	3.03	2.81	2.88	2.81	2.53	1.17	0.98	0.96	0.96	1.11	1.55	2.02	2.12	2.18	2.28	2.30
SLIB							1.17	1.00	1.11								
KUMULAFSTAND	-18.34	-17.13	-13.47	-10.02	-5.55	-3.15	-1.06	0.00	0.96	0.96	1.06	1.65	5.39	9.74	16.28		22.46
TUSSENAFSTAND		1.21	3.67	3.44	4.47	2.41	2.09	1.06	0.96	0.10	0.59	3.74	4.36	6.53	6.18		