



DIGITALE ATLAS

van de gerangschikte en onbevaarbare waterlopen
en grachten van algemeen belang

Provincie Antwerpen
Departement Leefmilieu - Dienst Integraal Waterbeleid
Koningin Elisabethlei 22
2018 Antwerpen

T 03 240 64 61

diw@provincieantwerpen.be
www.provincieantwerpen.be

Rode Beek


A.3.02
4135

DWARSPROFIEL 57

OPGEMETEN IN: 2005

DWARSPROFIEL 57

Km 2365.62m
Hsch 1/100
Lsch 1/100
Vvlak 3.00 T.A.W.

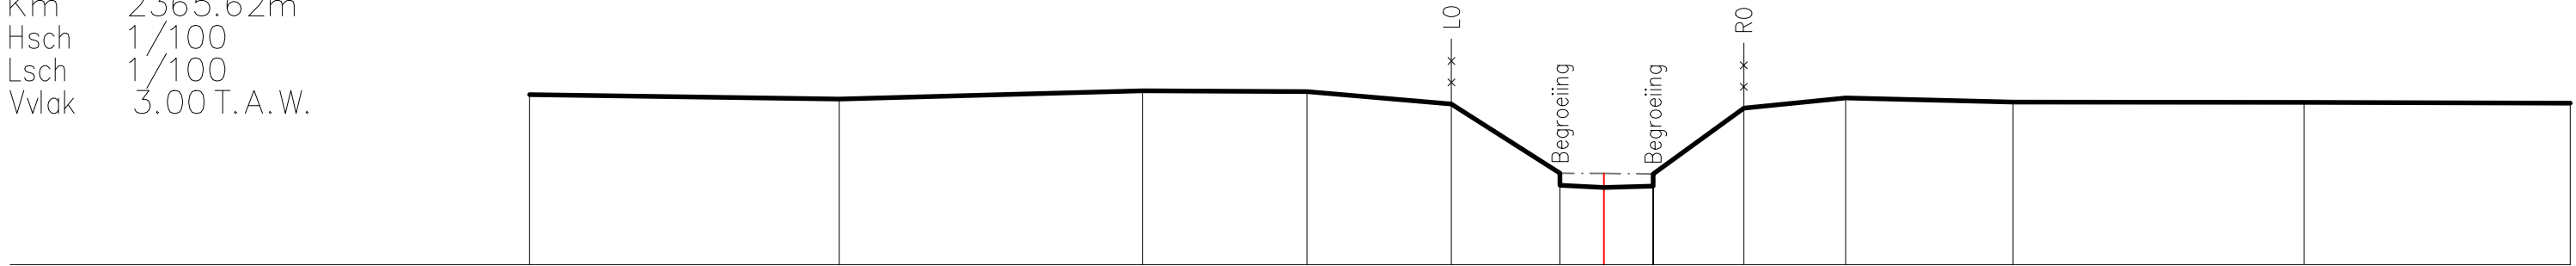

BEST. HOOGTE	5.61	5.55	5.67	5.66	5.47	4.41	4.22	4.19	4.21	4.40	5.40	5.56	5.50	5.49	5.48
SLIB						4.41	4.40	4.40	4.40						
KUMULAFSTAND	-16.54	-11.78	-7.10	-4.57	-2.35	-0.68	0.00	0.76	2.15	3.72	6.30	10.78	14.88		
TUSSENAFSTAND		4.76	4.67	2.53	2.23	1.67	0.68	0.76	1.40	1.57	2.58	4.48	4.10		