



DIGITALE ATLAS

van de gerangschikte en onbevaarbare waterlopen
en grachten van algemeen belang

Provincie Antwerpen
Departement Leefmilieu - Dienst Integraal Waterbeleid
Koningin Elisabethlei 22
2018 Antwerpen

T 03 240 64 61

diw@provincieantwerpen.be
www.provincieantwerpen.be

Rode Beek


A.3.02
4135

DWARSPROFIEL 58

OPGEMETEN IN: 2005

DWARSPROFIEL 58

Km 2396.11m
Hsch 1/100
Lsch 1/100
Vvlak 3.00 T.A.W.

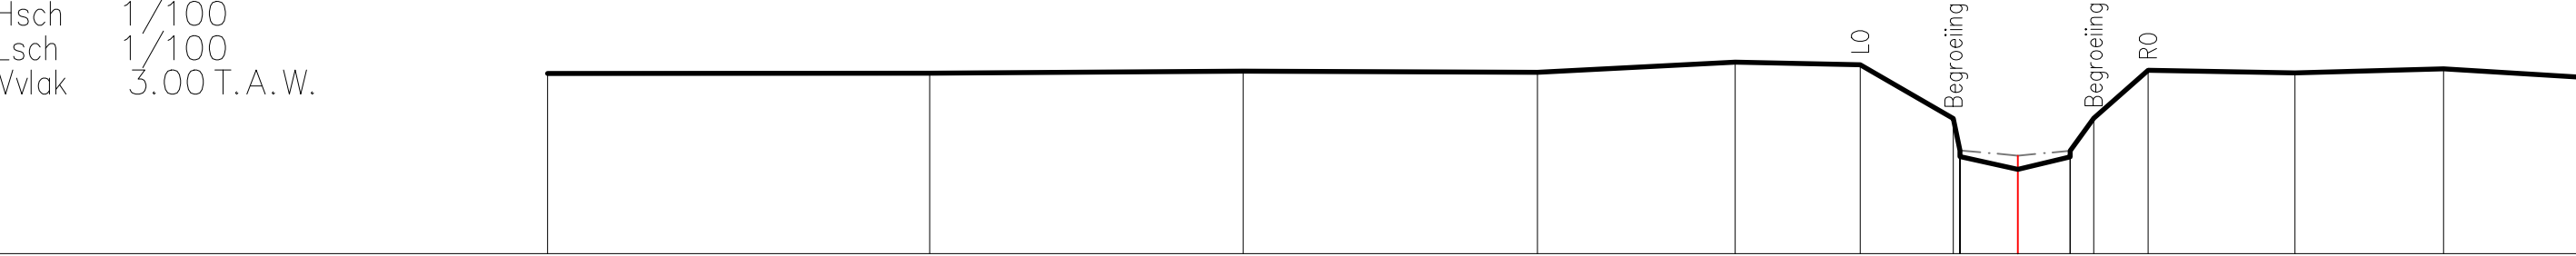

BEST. HOOGTE	5.63	5.63	5.66	5.64	5.79	5.75	4.97	4.42	4.23	4.41	4.50	5.67	5.63	5.69	5.57
SLIB							4.50	4.50	4.43	4.50					
KUMULAFSTAND	-21.40	-15.84	-11.28	-6.99	-4.11	-2.29	-0.94	-0.84	0.00	0.77	1.11	1.90	4.04	6.20	8.14
TUSSENAFSTAND		5.56	4.57	4.29	2.88	1.82	1.36	0.84	0.77	0.34	0.79	2.14	2.17	1.93	