



DIGITALE ATLAS

van de gerangschikte en onbevaarbare waterlopen
en grachten van algemeen belang

Provincie Antwerpen
Departement Leefmilieu - Dienst Integraal Waterbeleid
Koningin Elisabethlei 22
2018 Antwerpen

T 03 240 64 61

diw@provincieantwerpen.be
www.provincieantwerpen.be

Rode Beek


A.3.02
4135

DWARSPROFIEL 6

OPGEMETEN IN: 2005

DWARSPROFIEL 6

Km 93.08m
Hsch 1/100
Lsch 1/100
Vvlak 0.00 T.A.W.

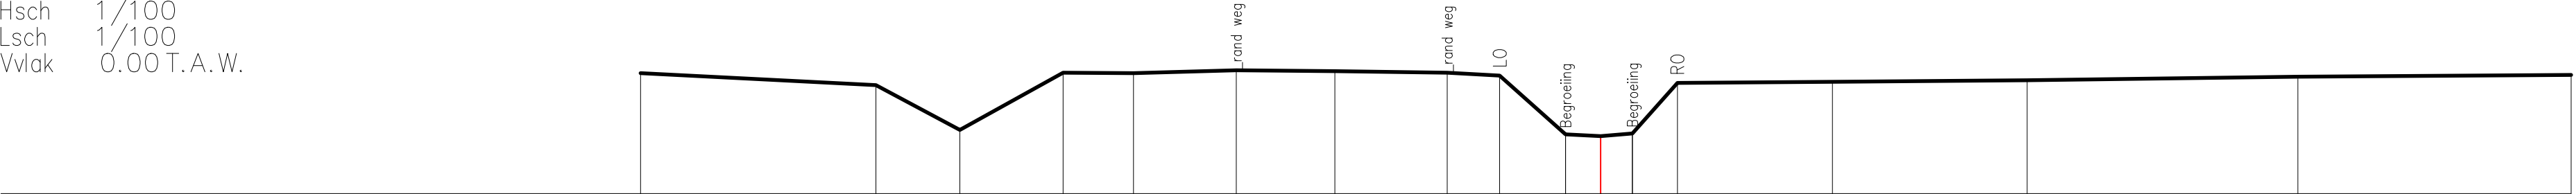

BEST. HOOGTE	2.30	2.07	1.21	2.31	2.30	2.35	2.34	2.30	2.25	1.13	1.10	1.15	2.11	2.13	2.16	2.23	2.26
SLIB	geen slib																
KUMULAFSTAND	-18.30	-13.82	-12.22	-10.25	-8.91	-6.95	-5.07	-2.93	-1.92	-0.67	0.00	0.61	1.47	4.42	8.14	13.29	18.50
TUSSENAFSTAND		4.49	1.60	1.97	1.34	1.96	1.88	2.14	1.00	1.26	0.67	0.61	0.86	2.96	3.72	5.16	5.21