



DIGITALE ATLAS

van de gerangschikte en onbevaarbare waterlopen
en grachten van algemeen belang

Provincie Antwerpen
Departement Leefmilieu - Dienst Integraal Waterbeleid
Koningin Elisabethlei 22
2018 Antwerpen

T 03 240 64 61

diw@provincieantwerpen.be
www.provincieantwerpen.be

Rode Beek


A.3.02
4135

DWARSPROFIEL 8

OPGEMETEN IN: 2005

DWARSPROFIEL 8

Km 191.58m
Hsch 1/100
Lsch 1/100
Vvlak -1.00 A. W.

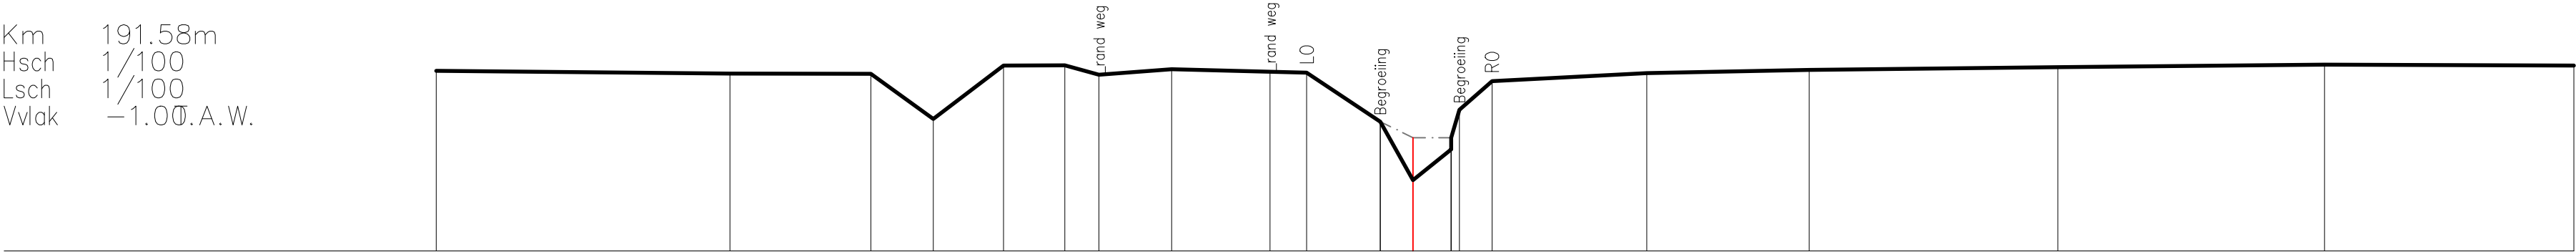

BEST. HOOGTE	2.33		2.28		2.27	1.44	2.42	2.43	2.25	2.36		2.31	2.29		1.39	0.31	0.87	1.61	2.13		2.28		2.34		2.39		2.44	2.42
SLIB															1.39	1.09	1.09											
KUMULAFSTAND	-18.08		-12.64		-10.04	-8.88	-7.58	-6.44	-5.81	-4.47		-2.65	-1.97		-0.61	0.00	0.71	0.86	1.46		4.33		7.33		11.93		16.87	21.48
TUSSENAFSTAND		5.44		2.60	1.16	1.30	1.13	0.63	1.35	1.82	0.68	1.36	0.61	0.71	0.60	0.15	0.60	2.86		3.01		4.60		4.94		4.61		