



DIGITALE ATLAS

van de gerangschikte en onbevaarbare waterlopen
en grachten van algemeen belang

Provincie Antwerpen
Departement Leefmilieu - Dienst Integraal Waterbeleid
Koningin Elisabethlei 22
2018 Antwerpen

T 03 240 64 61

diw@provincieantwerpen.be
www.provincieantwerpen.be

Rode Beek


A.3.02
4135

DWARSPROFIEL 9

OPGEMETEN IN: 2005

DWARSPROFIEL 9

Km 238.85m
Hsch 1/100
Lsch 1/100
Vvlak -1.00 A.W.

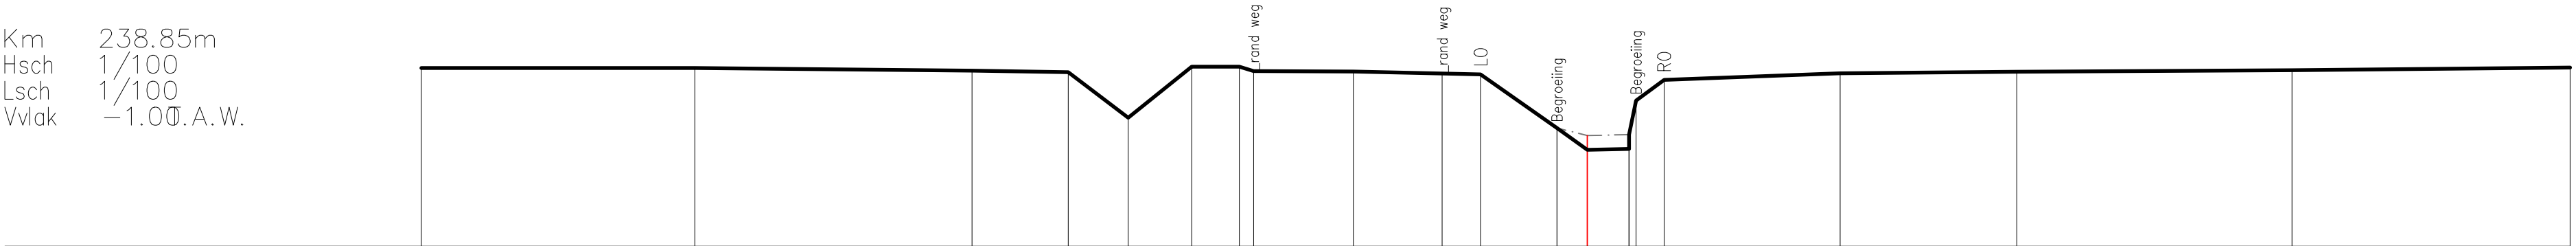

BEST. HOOGTE	2.43	2.43	2.38	2.35	1.47	2.45	2.45	2.37	2.36	2.32	2.30	1.27	0.85	0.87	1.80	2.20	2.33	2.36	2.39	2.44
SLIB												1.27	1.13	1.15	1.16					
KUMULAFSTAND	-22.47	-17.20	-11.86	-10.01	-8.85	-7.63	-6.71	-6.43	-4.51	-2.80	-2.06	-0.59	0.00	0.80	0.94	1.48	4.87	8.28	13.58	18.94
TUSSENAFSTAND		5.27	5.34	1.85	1.16	1.22	0.92	0.27	1.93	1.71	0.74	1.47	0.59	0.80	0.14	0.54	3.39	3.40	5.31	5.36