



Provincie
Antwerpen

DIGITALE ATLAS

van de gerangschikte en onbevaarbare waterlopen
en grachten van algemeen belang

Provincie Antwerpen
Departement Leefmilieu - Dienst Integraal Waterbeleid
Koningin Elisabethlei 22
2018 Antwerpen

T 03 240 64 61

diw@provincieantwerpen.be
www.provincieantwerpen.be

Molenbeek


A.8.06
8505

Dwarsprofiel_480

OPGEMETEN IN: 2009

DWARSPROFIEL 480

Km 0,902
Hsch 1
Lsch 1
Vvlak 10 T.A.W.

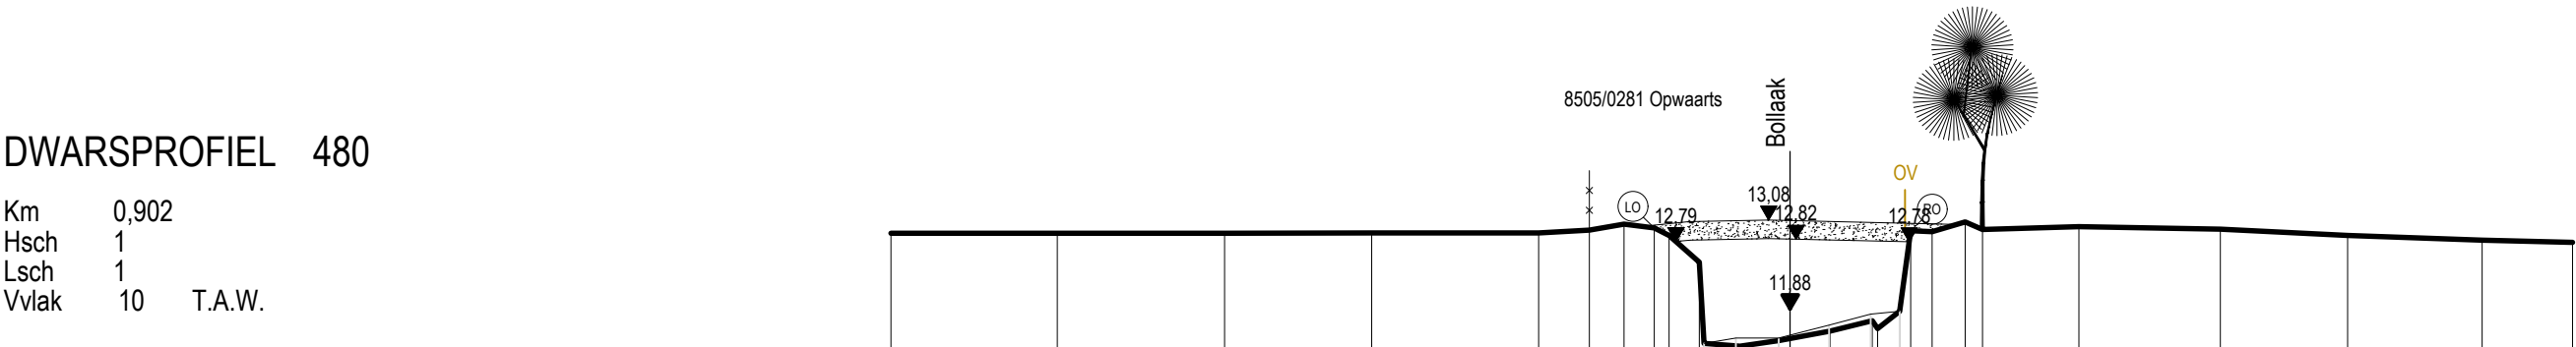

Hoogtepeil	
------------	--	--	