




van de gerangschikte en onbevaarbare waterlopen
en grachten van algemeen belang

diw@provincieantwerpen.be
www.provincieantwerpen.be

A.7.20
8518

OPGEMETEN IN: 1999

Vergelijkingsvlak
4m.

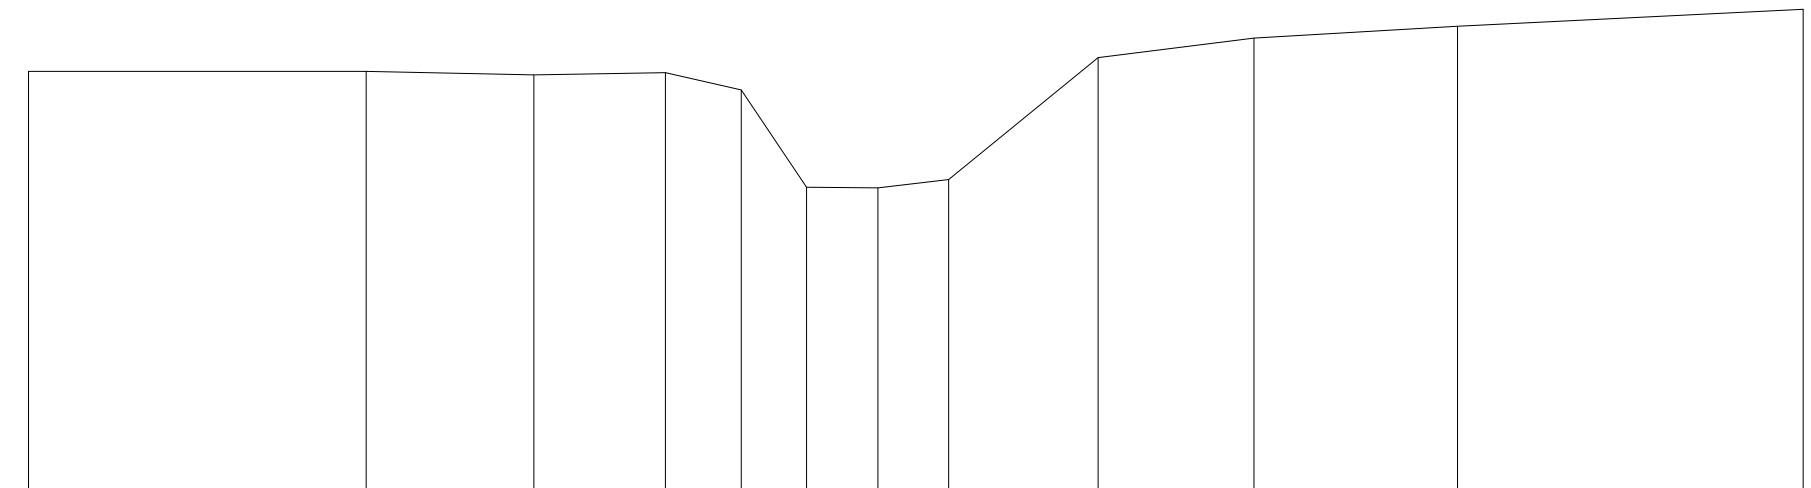

Terreinhoogte	10.4	10.4	10.35	10.38	10.12	8.63	8.62	8.75	10.61	10.91	11.09	11.35
Tussenafstand		5.16	2.57	2.01	1.16	1	1.09	1.08	2.28	2.38	3.11	5.28
Ontwerphoogte												
Ontwerpafstand												